


STATO DI FATTO

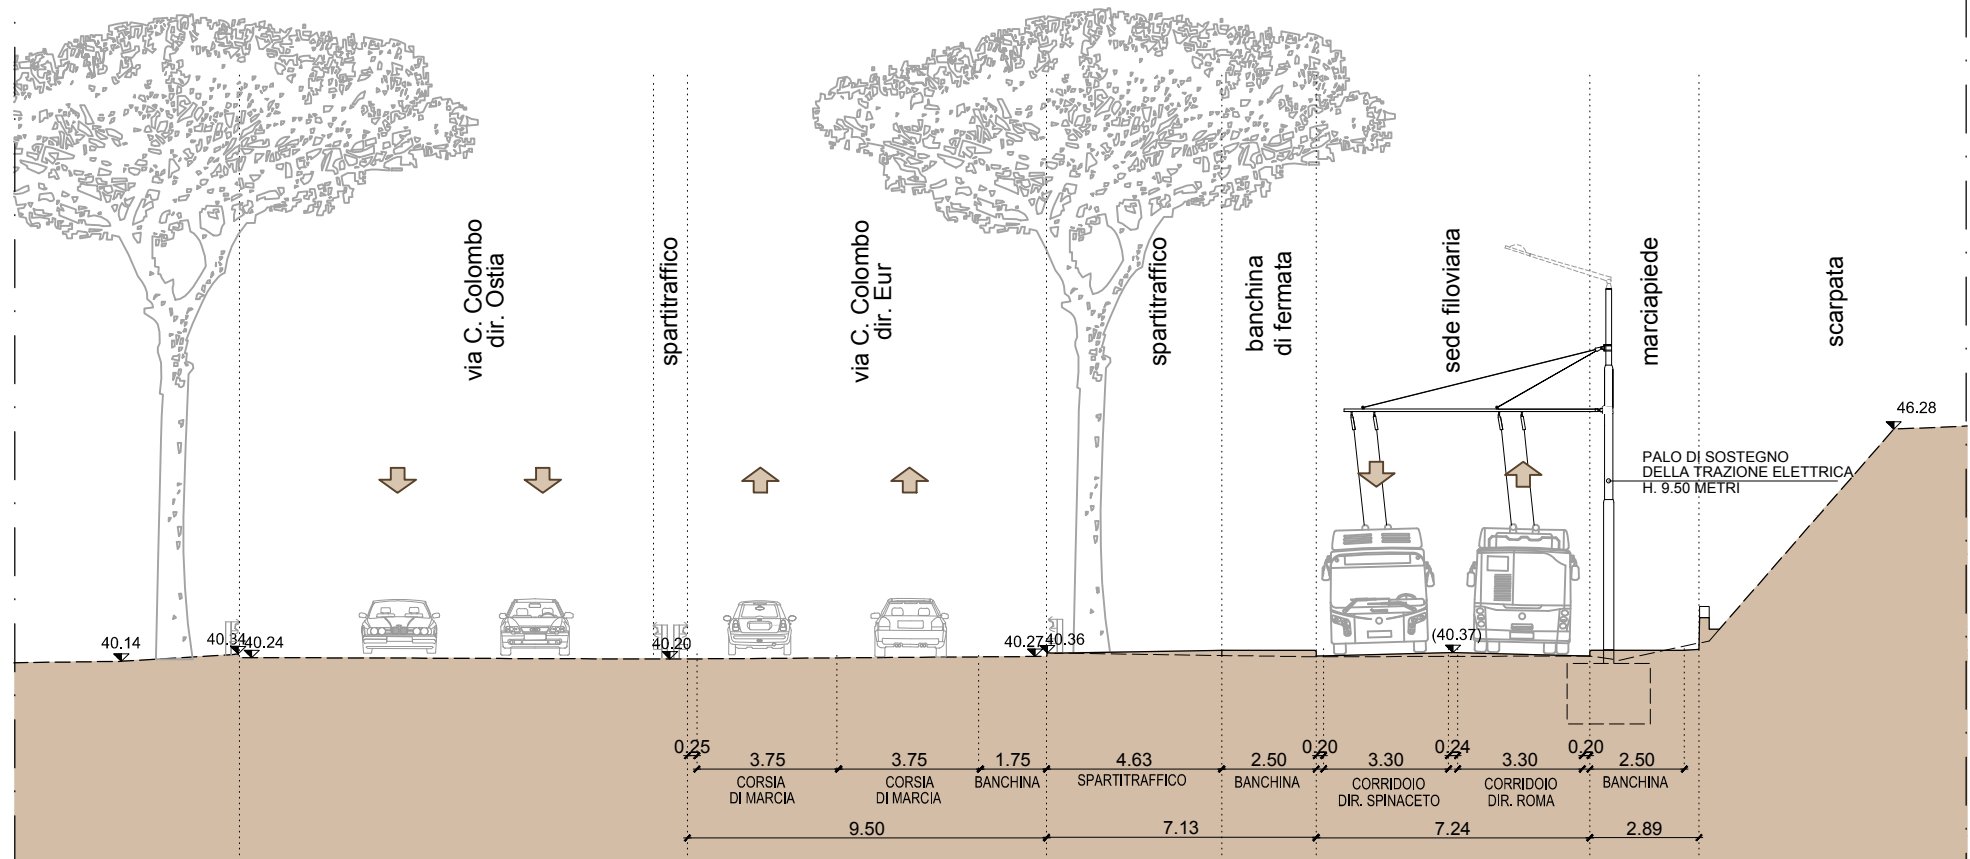

PROGETTO

PLANIMETRIA scala 1:500