

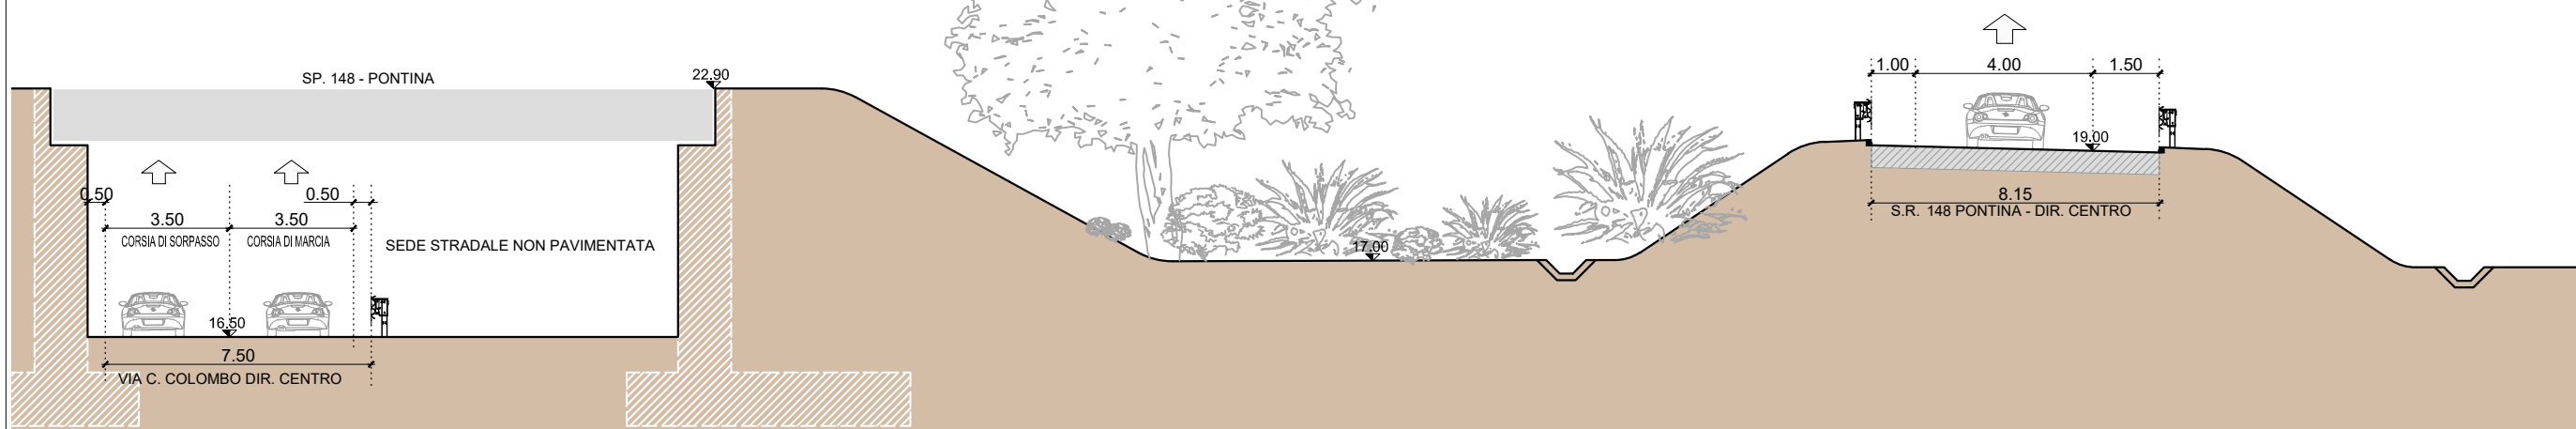


PLANIMETRIA scala 1:500

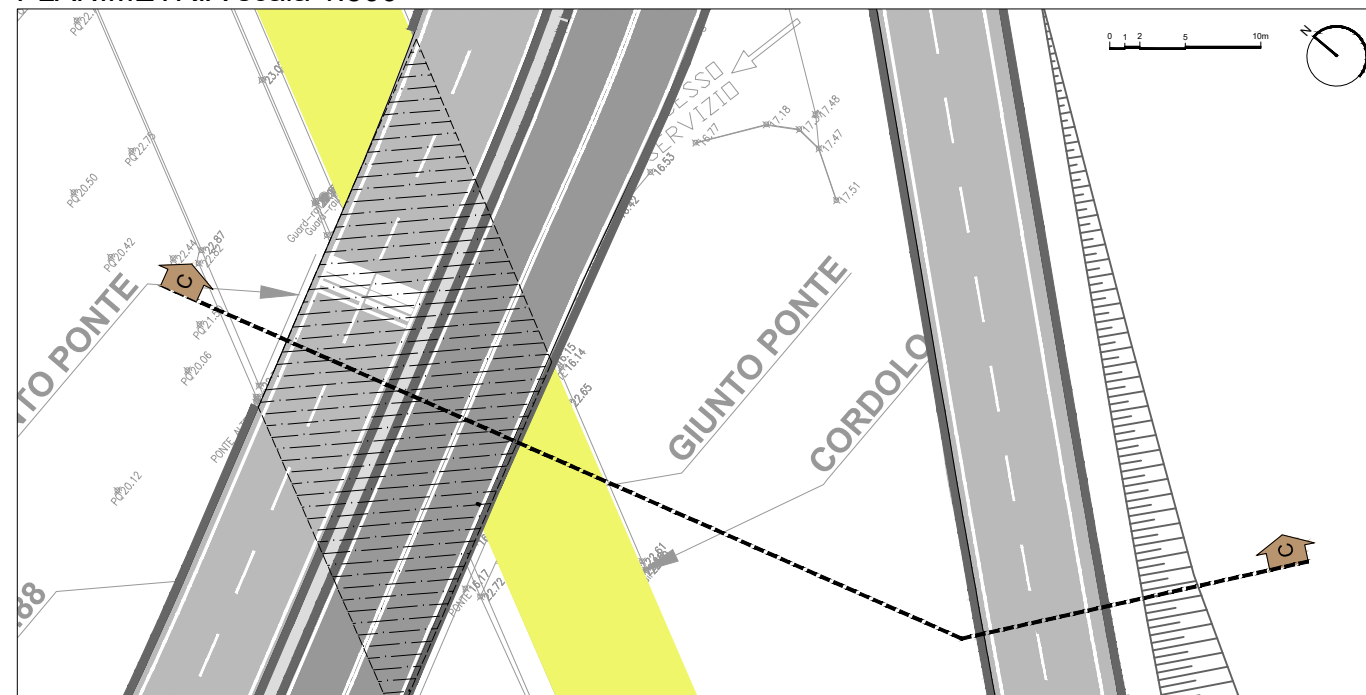

STATO DI FATTO

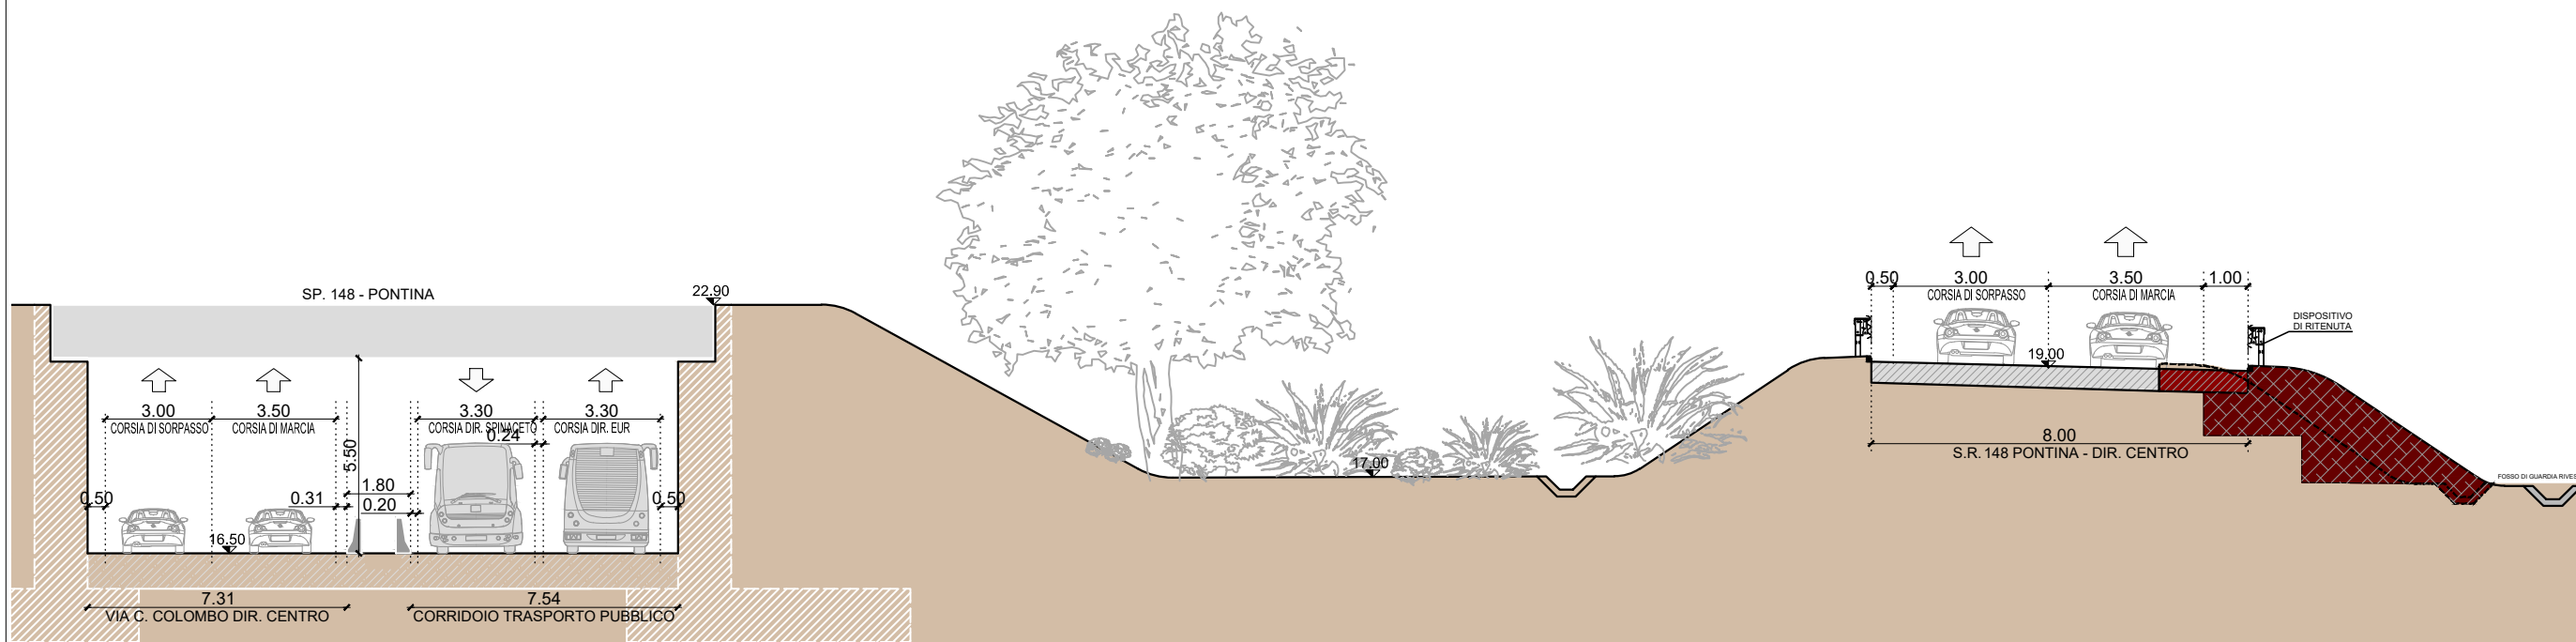

PROGETTO

