SCHEMA DELLE ALIMENTAZIONI E DEI SEZIONAMENTI T.E.

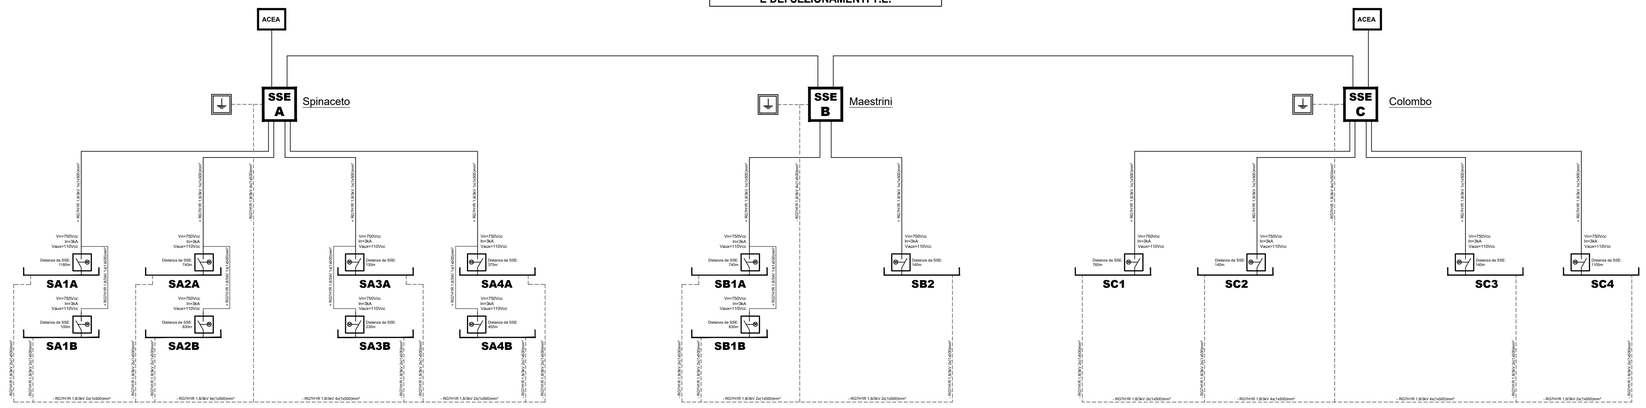

AMBITO DI PERTINENZA DEI SEZIONAMENTI T.E.

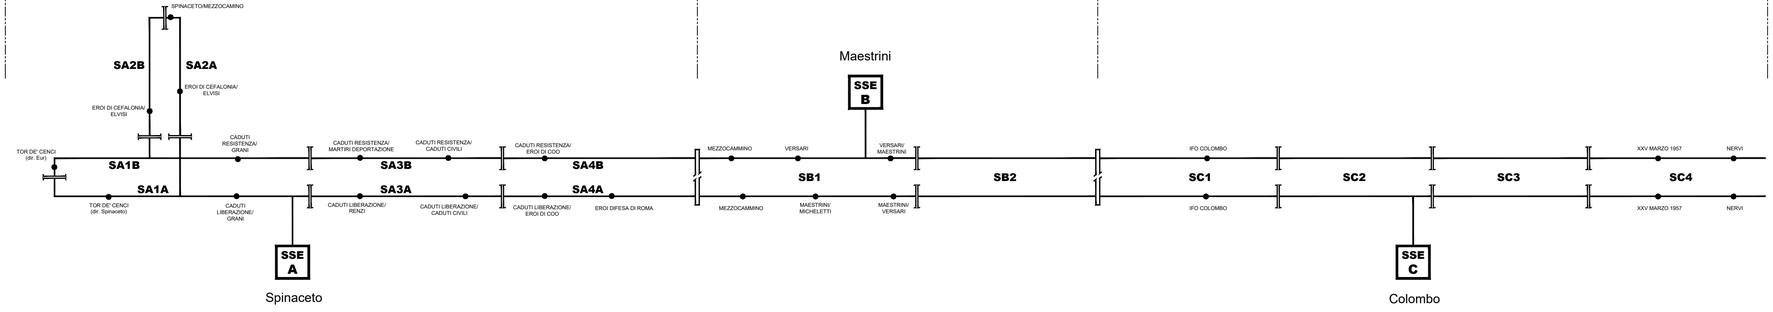

LEGENDA

- Sezionamento settore di Alimentazione
- Sezionamento tratta
- Sezionatore motorizzato
- ACEA — Cabina alimentazione ACEA
- SSE X — Sottostazione di alimentazione

ROMA

ROMA METROPOLITANE

DIRETTORE TECNICO: ing. Luigi Napoli
DIREZIONE PROGETTAZIONE: Responsabile ing. Claudio Pasquali
DIRETTORE DEI LAVORI: ing. Dario Di Pietro

ROMA METROPOLITANE

SISTEMA DI TRASPORTO PUBBLICO A CAPACITA' INTERMEDIA A SERVIZIO DEI CORRIDOI EUR-TOR DE' CENCI ED EUR LAURENTINA-TOR PAGNOTTA-TRIGORIA

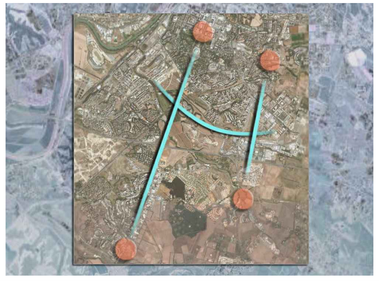

corridoio

RESPONSABILE DEL PROCEDIMENTO	RESPONSABILE DIREZIONE PROGETTAZIONE	RESPONSABILE DI PROGETTO	RESPONSABILE AREA IMPIANTI E MATERIALE ROTABILE
arch. M. Meloni	ing. C. Pasquali	ing. M. Enchelli	ing. L. Casilli

CORRIDOIO EUR-TOR DE' CENCI - VARIANTE DI TRACCIATO
Conferenza di Servizi (27.11.2015 e 14.07.2017)

PROGETTO DEFINITIVO

GENERALI
ELABORATI GENERALI

Piano schematico della linea

rev	data	descrizione	redatto	verificato RP	approvato DP	autorizzato RdP
-	*Settembre 2015*	Emissione per CdS	*p.i. S. Poggi*	*ing. M. Enchelli*	*ing. C. Pasquali*	*arch. M. Meloni*
A	*Giugno 2017*	2° EMISSIONE NELL'AMBITO DELLA CDS	*p.i. S. Poggi*	*ing. M. Enchelli*	*ing. C. Pasquali*	*arch. M. Meloni*
B	*Ottobre 2017*	PROGETTO ESITO CDS	*p.i. S. Poggi*	*ing. M. Enchelli*	*ing. C. Pasquali*	*arch. M. Meloni*
C						

scala: -

COMMESSA: T D C A 1 P E

CODIFICA

tratta	fase	opera	liv	elab	argom	progress	rev
T U D	T D C	P D	T F	0 0	1		B