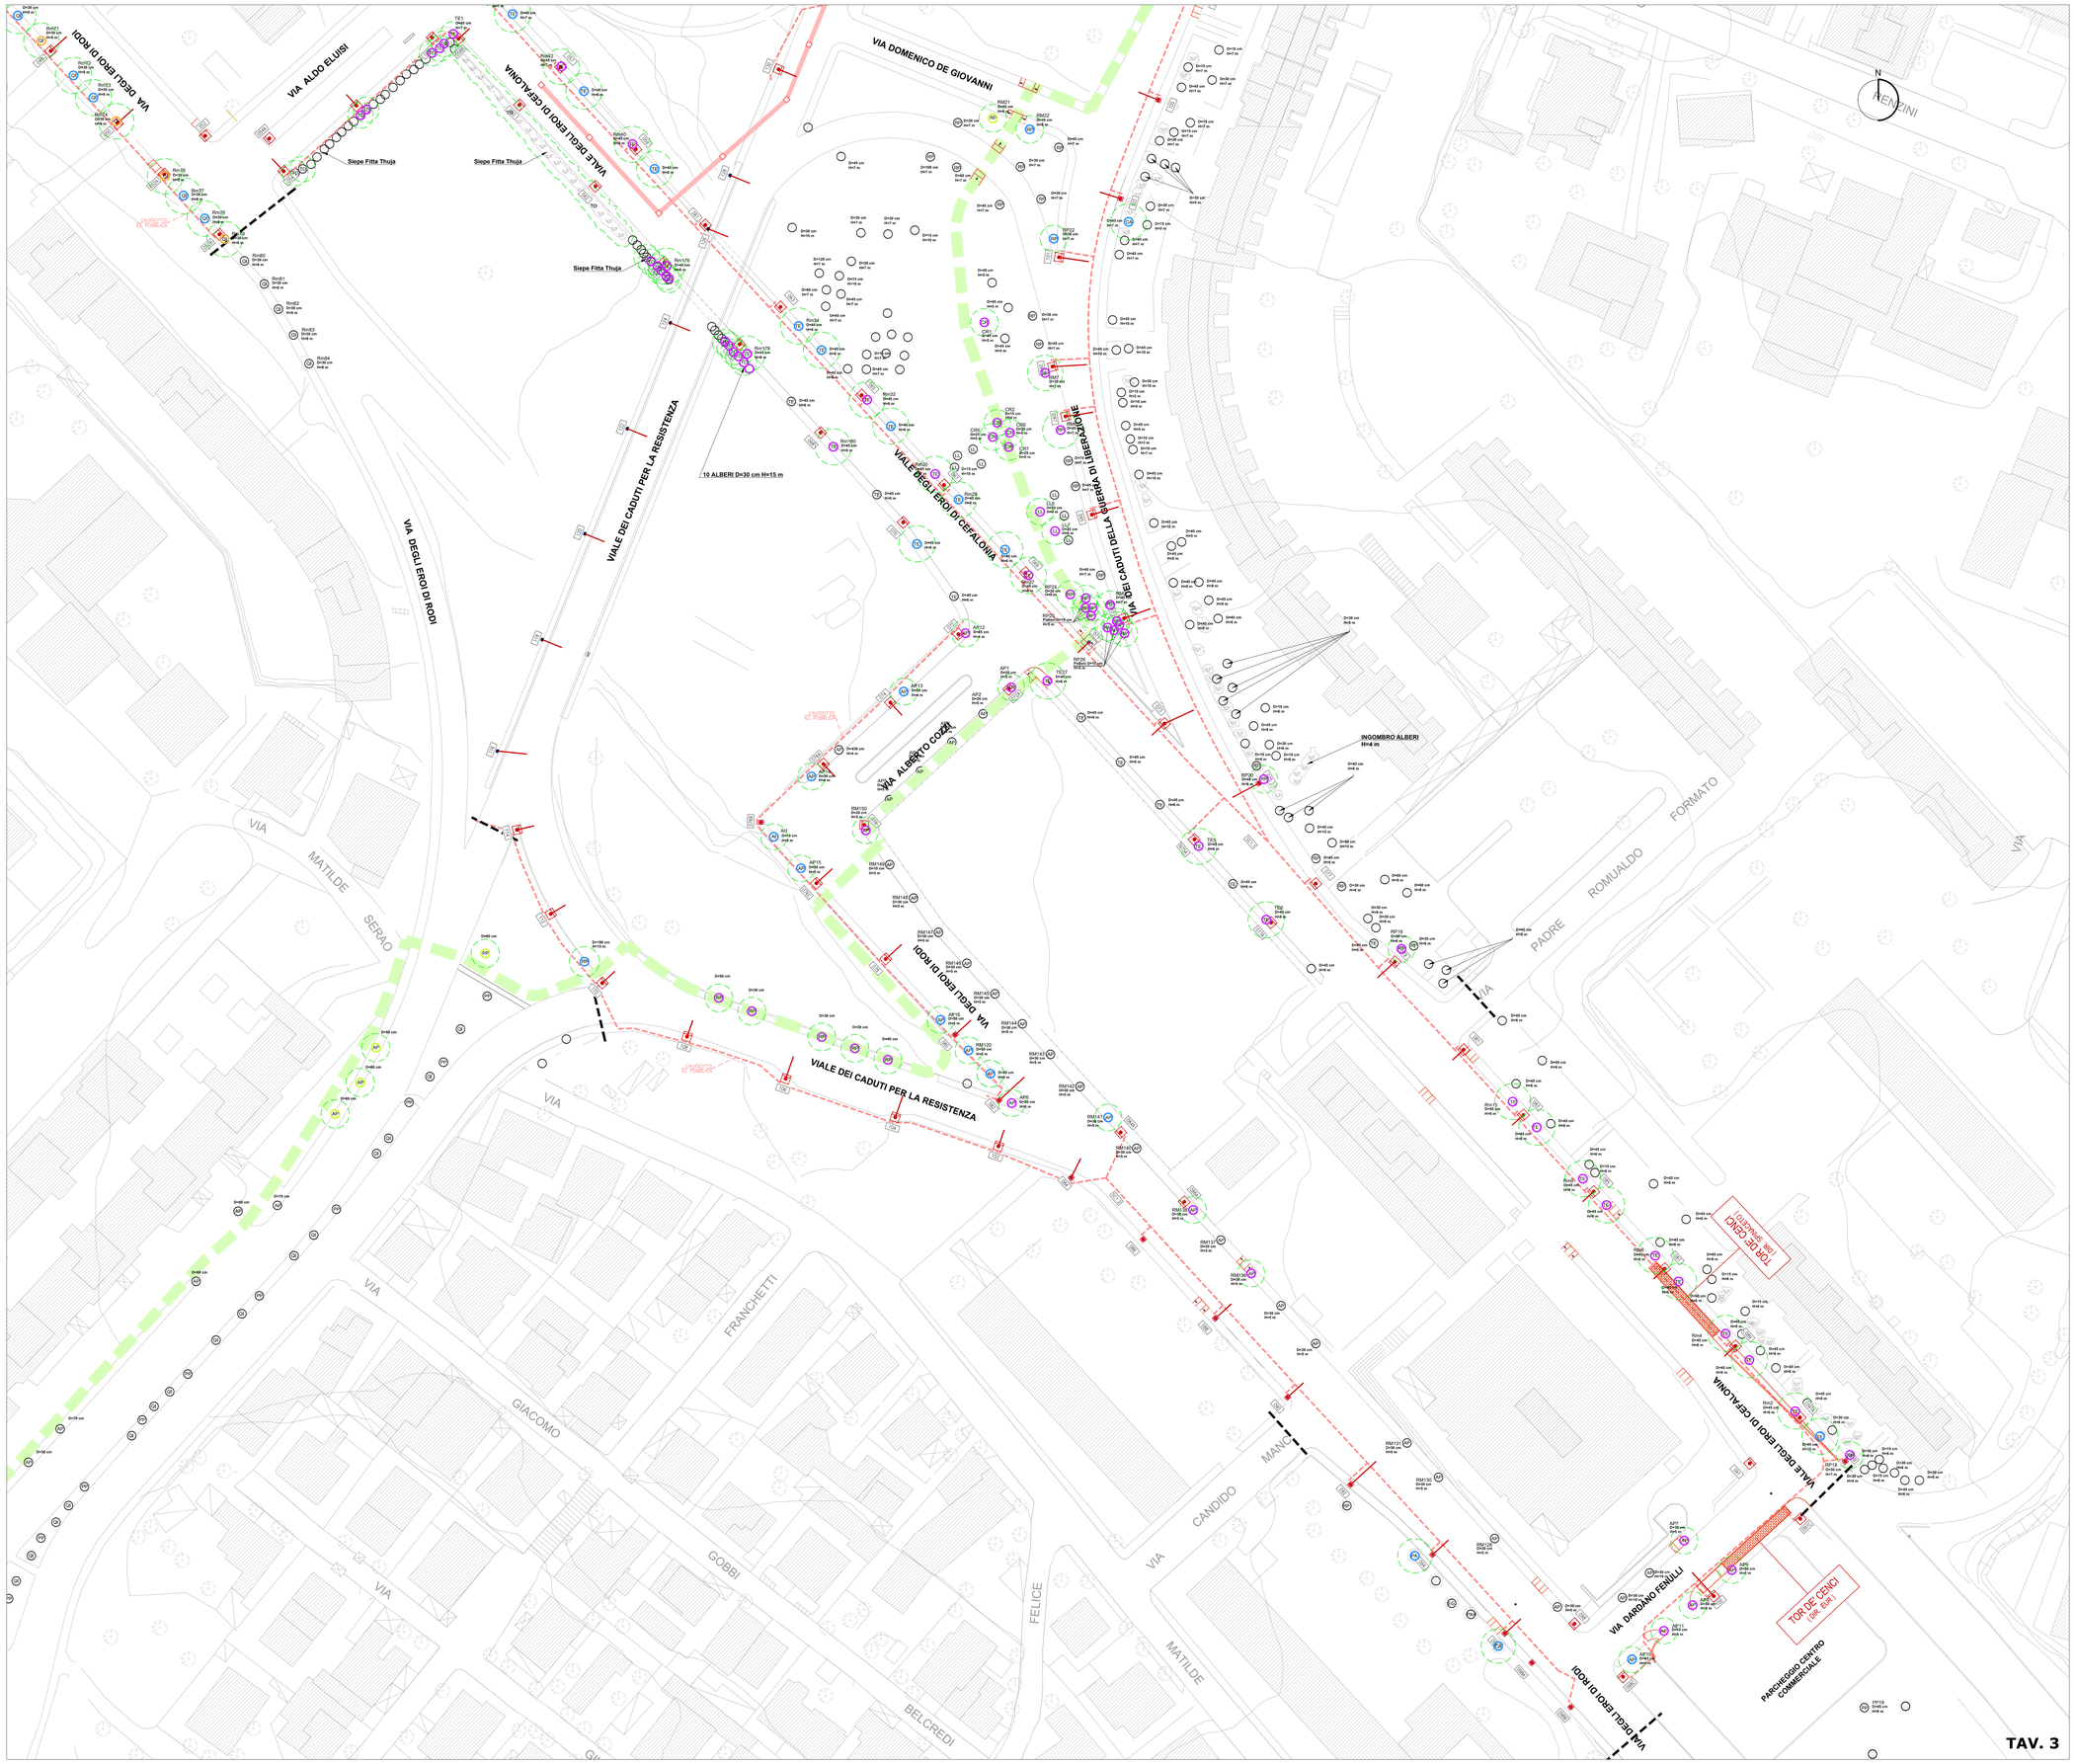

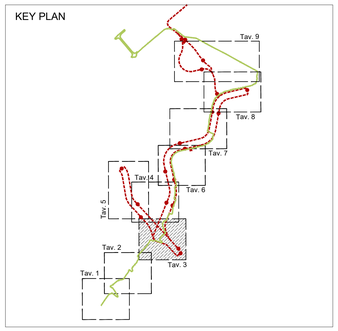

LEGENDA

OPERE DI PROGETTO

- Cigli
- Polifora e pozzetti
- Banchine di fermata
- Cavidotto I.P.
- Pali trazione elettrica
- Sottostazione elettrica
- Proposta di percorso ciclabile

ESSENZE RILEVATE

- Essenze esistenti
- Formazioni vegetali esistenti

Sigla	Nome scientifico	Nome comune
AD	Acacia dealbata	Mimosa
AI	Ailanthus altissima	Ailanto
AP	Acer platanoides	Acero riccio
CA	Cupressus arizonica	Cipresso d'Arizona
CR	Cercis siliquastrum	Albero di Giuda
CS	Cupressus sempervirens	Cipresso
EG	Eucalyptus globulus	Eucalipto
LL	Ligustrum lucidum	Ligustro
LN	Laurus nobilis	Alloro
NO	Nerium oleander	Oleandro
PA	Picea abies	Abete rosso
OL	Olea Europeae	Ulivo
PC	Pyracanta coccinea	Piracanta
PN	Populus Nigra	Pioppo Cipressino
PP	Pinus pinea	Pino domestico
PS	Prunus spp	Pruno
PXH	Platanus X hybrida	Platano
QI	Quercus ilex	Leccio
QP	Quercus pubescens	Roverella
RP	Robinia pseudacacia	Robinia
TE	Tilia europaea	Tiglio
TO	Thuja orientalis	Tuja
UL	Ulmus minor	Olmo
VT	Viburnum tinus	Viburno
YG	Yucca gloriosa	Yucca

Rm100	Nomenclatura essenze censite in Comune di Roma
A4100	Nomenclatura essenze censite dallo studio agronomico del 2012

INTERFERENZE

- Essenze ad interferenza alta - Abbattimento
- Essenze ad interferenza alta - Trapianto
- Essenze ad interferenza media - Abbattimento/potatura da valutarsi in corso di esecuzione dei lavori
- Essenze ad interferenza bassa - Potatura
- Distanza minima degli scavi stradali rispetto alle alberature esistenti ("Allegato A" del Regolamento scavi approvato con Del. n. 21/2016)

ROMA

ROMA METROPOLITANE
DIRETTORE TECNICO: ing. Luigi Napoli
DIREZIONE PROGETTAZIONE: Responsabile ing. Claudio Pasquali
DIRETTORE DEI LAVORI: ing. Dario Di Pietro

ROMA METROPOLITANE

SISTEMA DI TRASPORTO PUBBLICO A CAPACITA' INTERMEDIA A SERVIZIO DEI CORRIDOI EUR-TOR DE' CENCI ED EUR LAURENTINA-TOR PAGNOTTA-TRIGORIA

corridoio

RESPONSABILE DEL PROCEDIMENTO	RESPONSABILE DIREZIONE PROGETTAZIONE	RESPONSABILE DI PROGETTO	
arch. M. Meloni	ing. C. Pasquali	ing. M. Enchelli	

CORRIDOIO EUR-TOR DE' CENCI - VARIANTE DI TRACCIATO
Conferenza di Servizi (27.11.2015 e 14.07.2017)

PROGETTO DEFINITIVO

GENERALI
RELAZIONI SPECIALISTICHE
AMBIENTE E PAESAGGIO
Rilievo delle essenze - Interferenze con le opere di progetto
Tratta Spinaceto/Mezzocammino - Maestrini - Tav. 3/9

rev	data	descrizione	redatto	verificato RP	approvato DP	autorizzato RUP
-	Settembre 2017	2° EMISSIONE NELL'AMBITO DELLA CDS	arch. F. Valentini	ing. M. Enchelli	ing. C. Pasquali	arch. M. Meloni
A	Ottobre 2017	PROGETTO ESITO CDS	arch. F. Valentini	ing. M. Enchelli	ing. C. Pasquali	arch. M. Meloni
B						
C						

scala 1:500

COMMESSA: T D C A 1 P E

CODIFICA: tratta | fase | opera | liv | elab | argom | progress | rev
T U D T D C P D **A X 4 4 2 A**