


**LEGENDA**

- E-xx INTERFERENZA PUNTUALE PP.SS. / PROGETTO
- INTERFERENZA LINEARE PP.SS. / PROGETTO
- POLIFORA LINEA DI CONTATTO
- CANALETTA SMALTIMENTO ACQUE

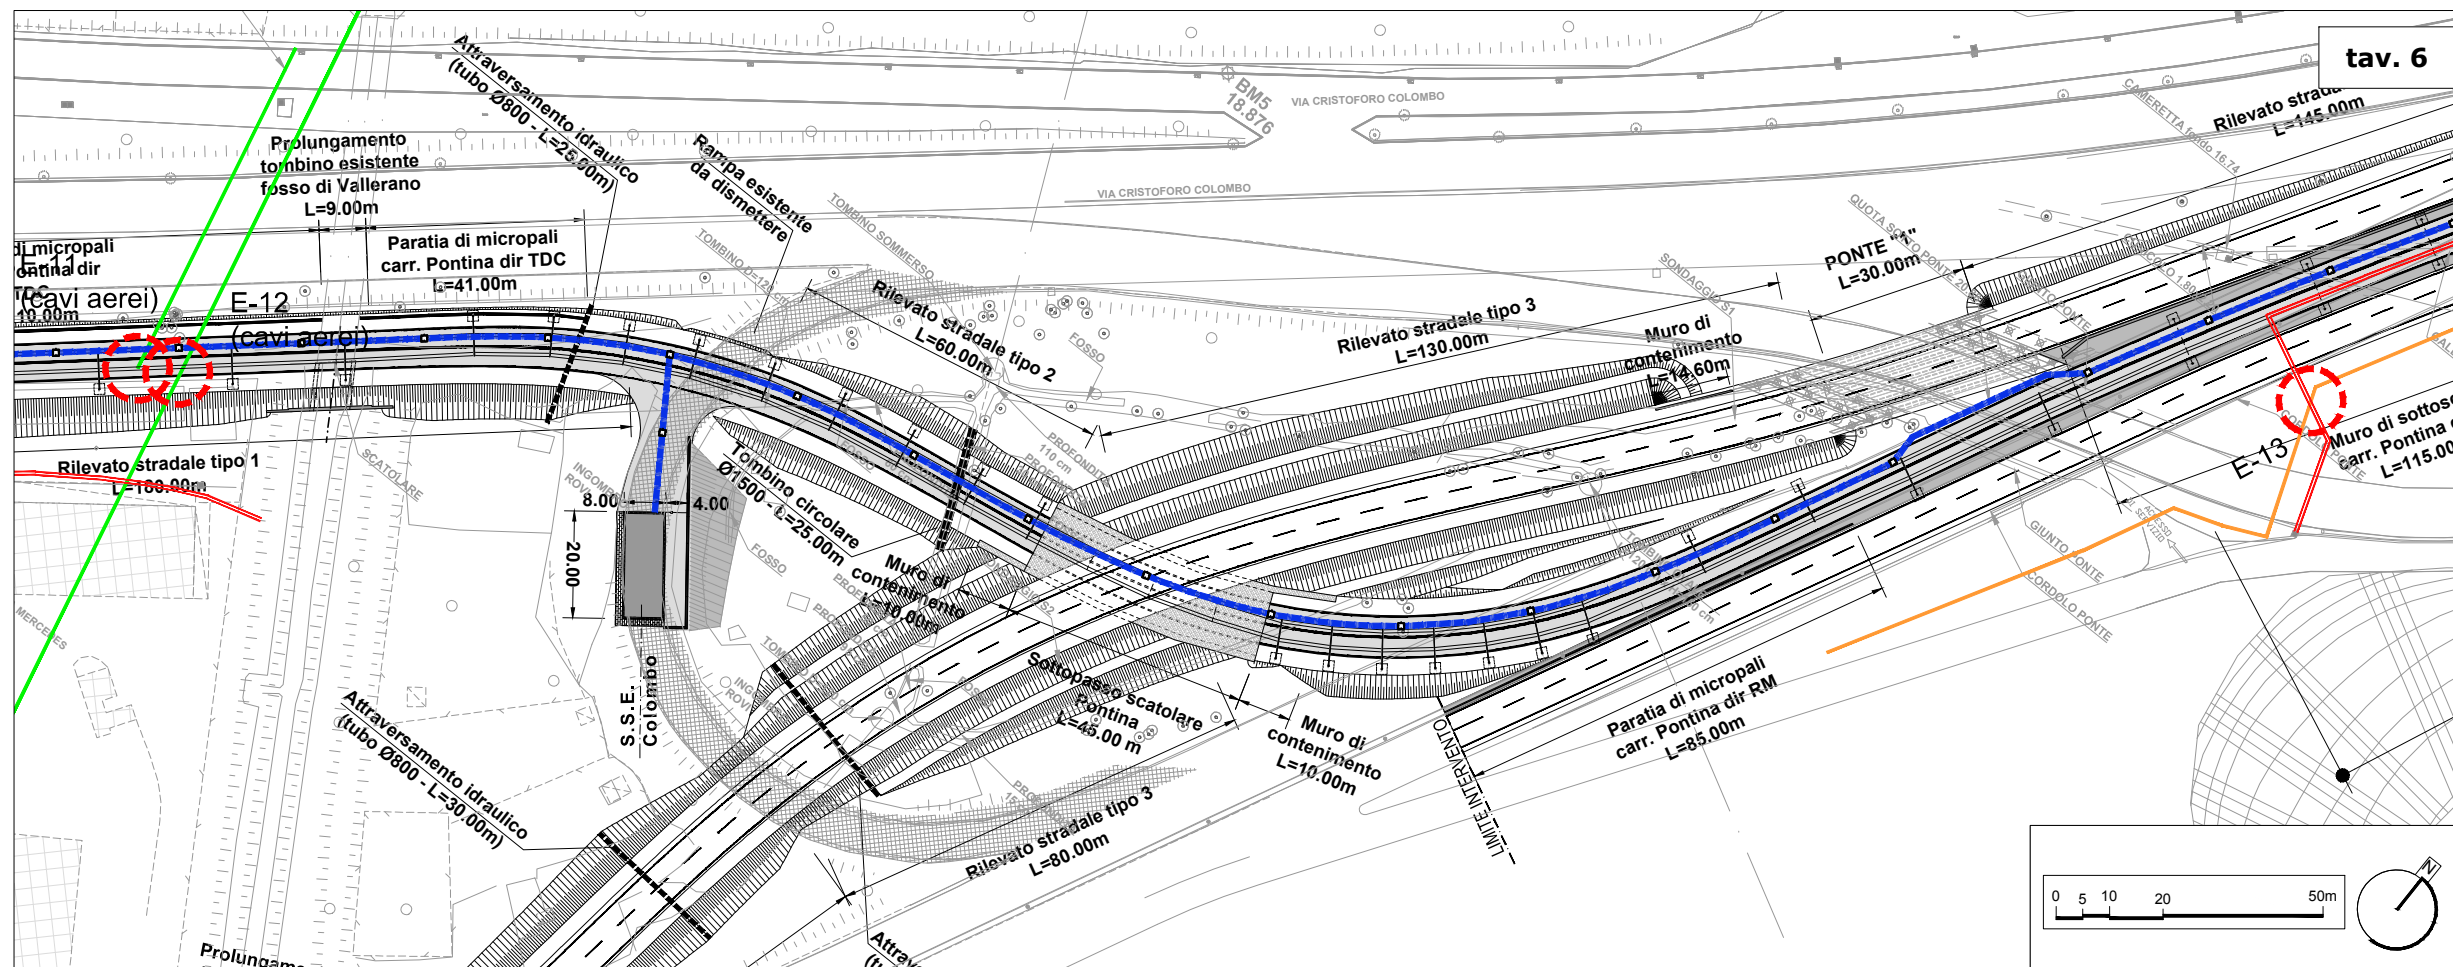

**PP.SS ESISTENTI**

- ELETTRICA MT
- ELETTRICA BT
- CAVI AEREI