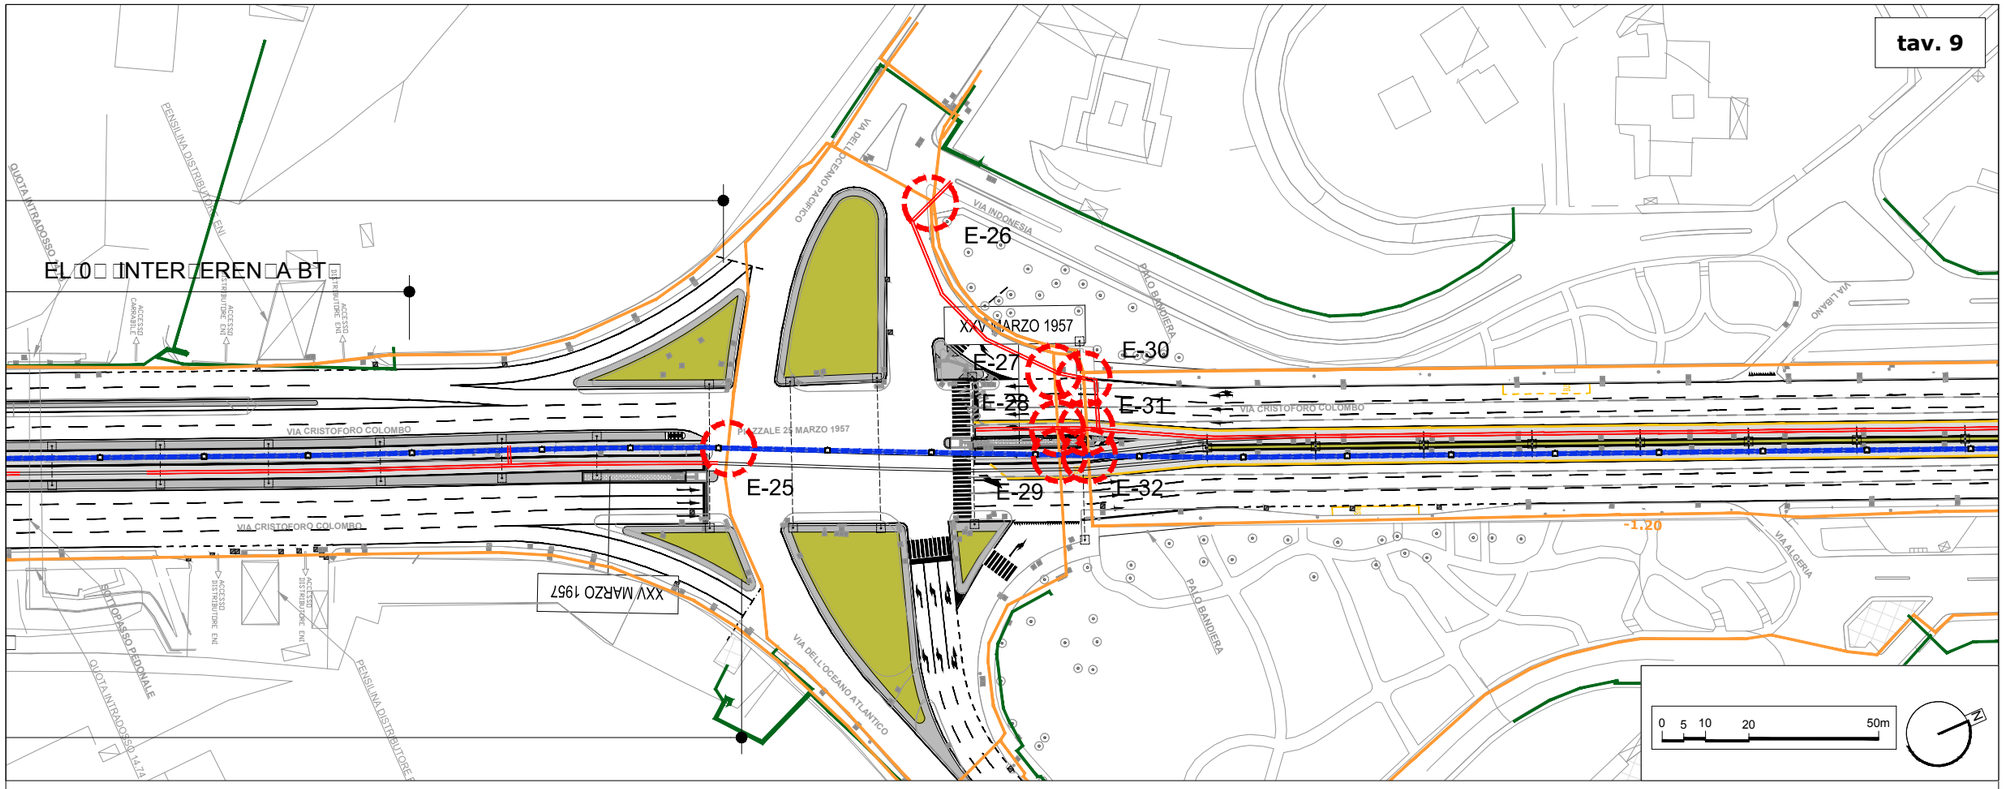

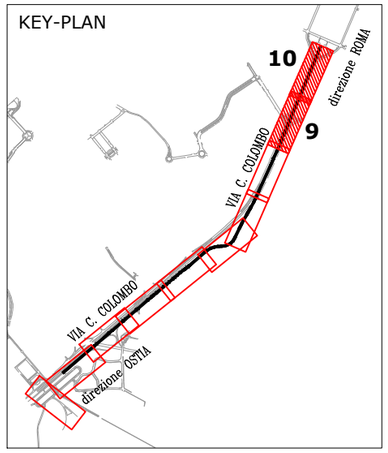

LEGENDA

E-xx — INTERFERENZA PUNTUALE PP.SS. / PROGETTO

EL — INTERFERENZA LINEARE PP.SS. / PROGETTO

POLIFORA
LINEA DI CONTATTO

CANALETTA
SMALTIMENTO ACQUE

TRACCIATO DI PROGETTO

PP.SS ESISTENTI

RETE ELETTRICA

ELETTRICA MT

ELETTRICA BT
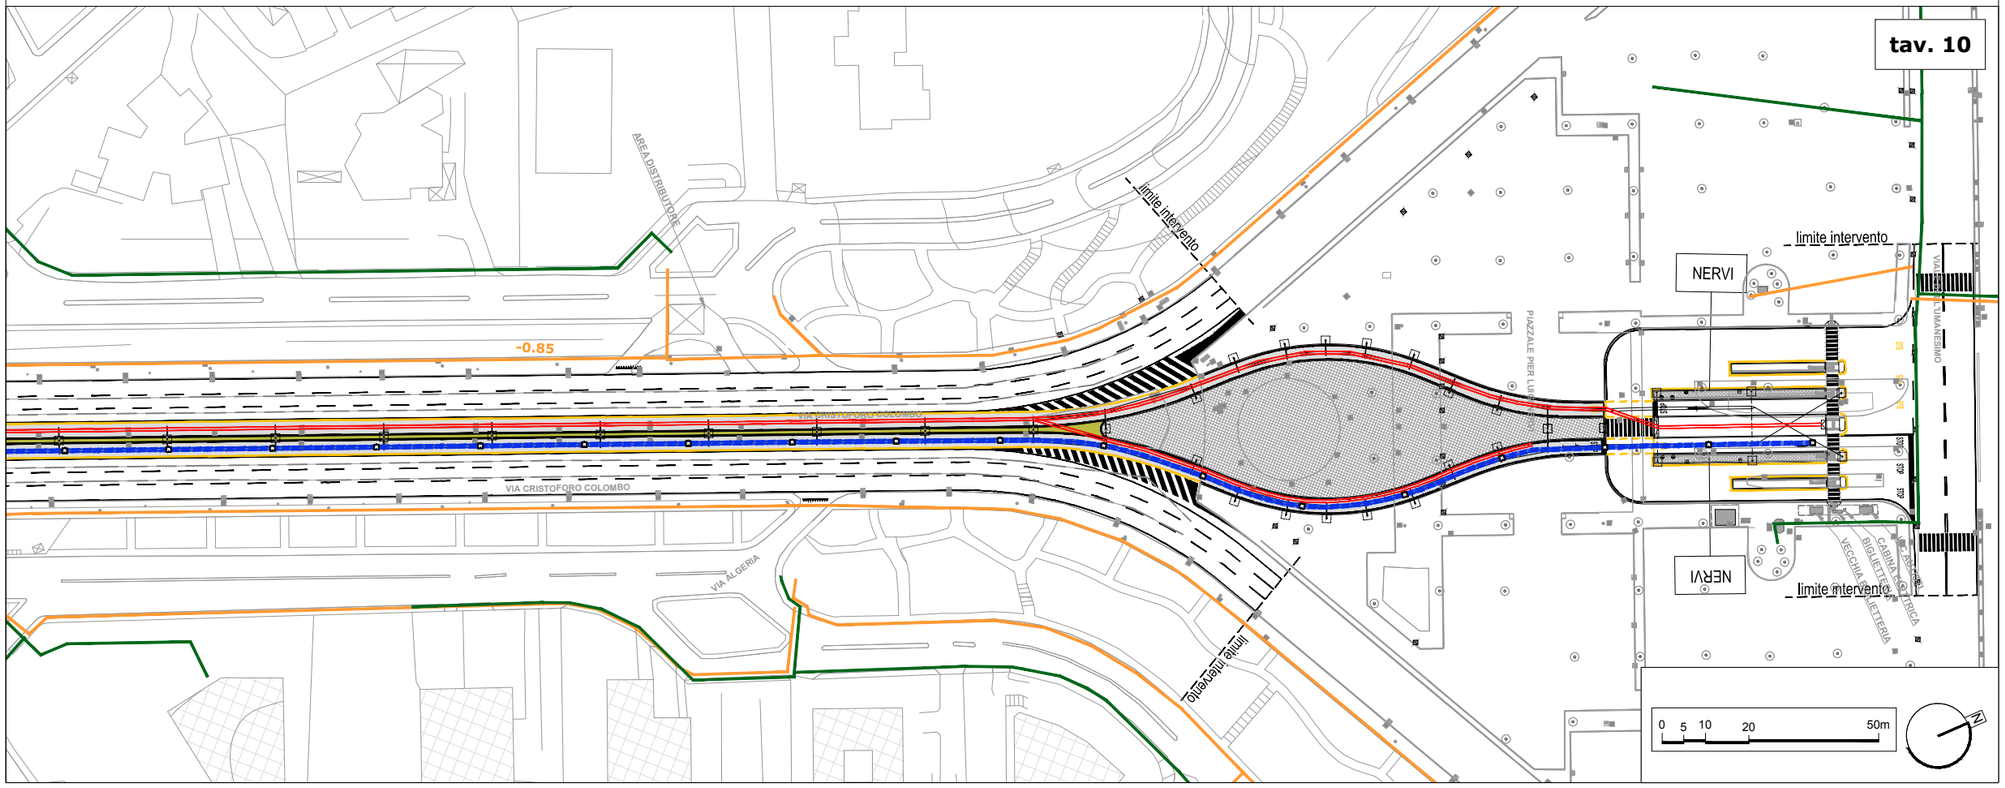
CAVI AEREI