


**LEGENDA**

- A-xx INTERFERENZA PUNTUALE PP.SS. / PROGETTO
- AL INTERFERENZA LINEARE PP.SS. / PROGETTO
- POLIFORA LINEA DI CONTATTO
- CANALETTA SMALTIMENTO ACQUE
- TRACCIATO DI PROGETTO

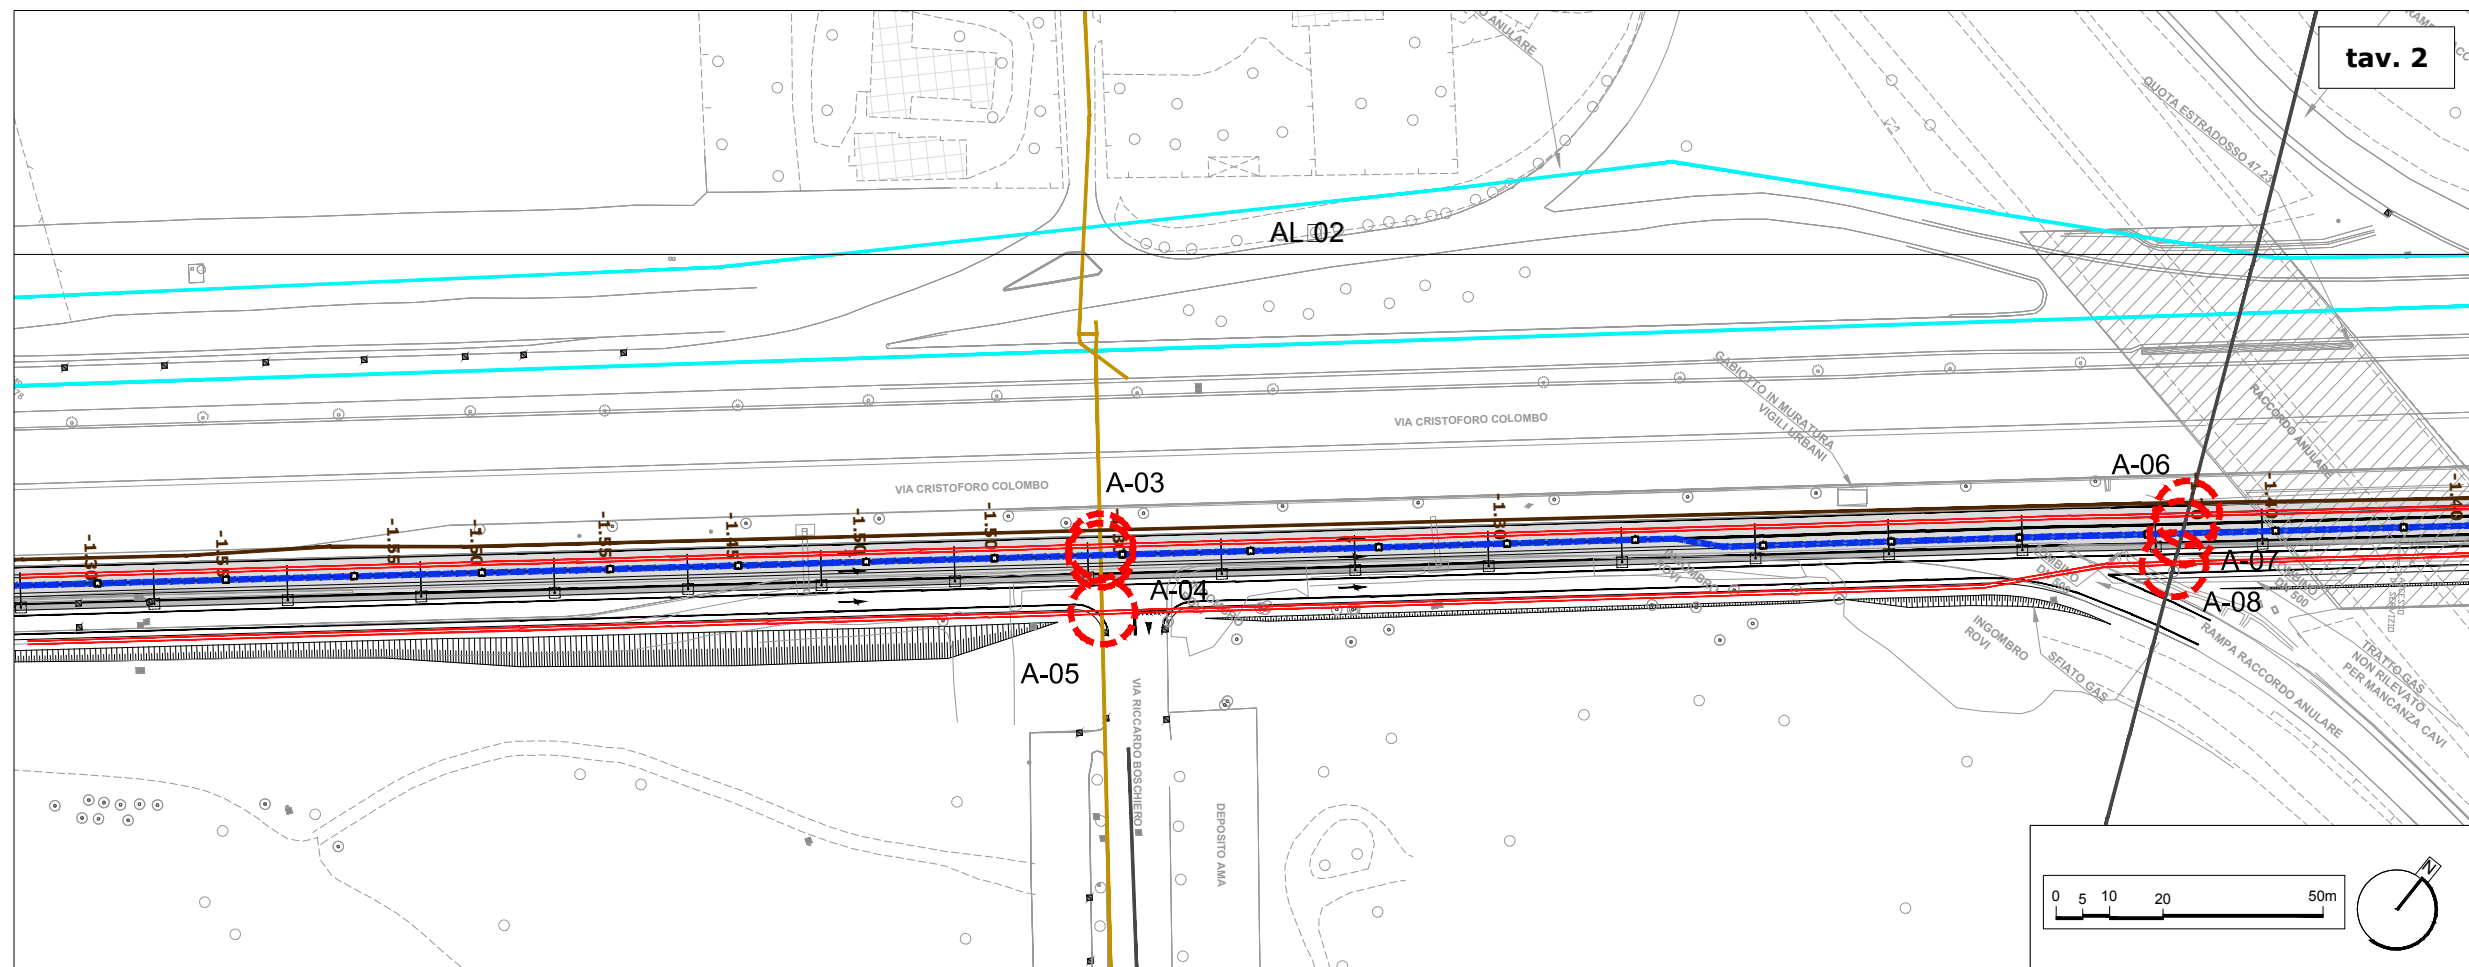

**PP.SS ESISTENTI**

**RETE IDRICA**

- IDRICA - CENTRO IDRICO
- IDRICA - ADDUZIONE
- IDRICA - ALIMENTAZIONE
- ACEA DN400 GHISA
- ACEA DN500 ACCIAIO
- ACEA DN200 RILIEVO
- ACEA DN1000 PRESUNTO
- ACEA DN1000 RILIEVO
- -1.35 quota estradosso tubo dal p.c.
- ACEA DN1000 GEORADAR
- -1.35 quota estradosso tubo dal p.c.
- FOGNATURA COLLETTORE
- FOGNATURA RETE
- - - FOGNATURA RILEVATA
- - - FOGNATURA PRESUNTA
- CUNICOLO\_RILEVATO