
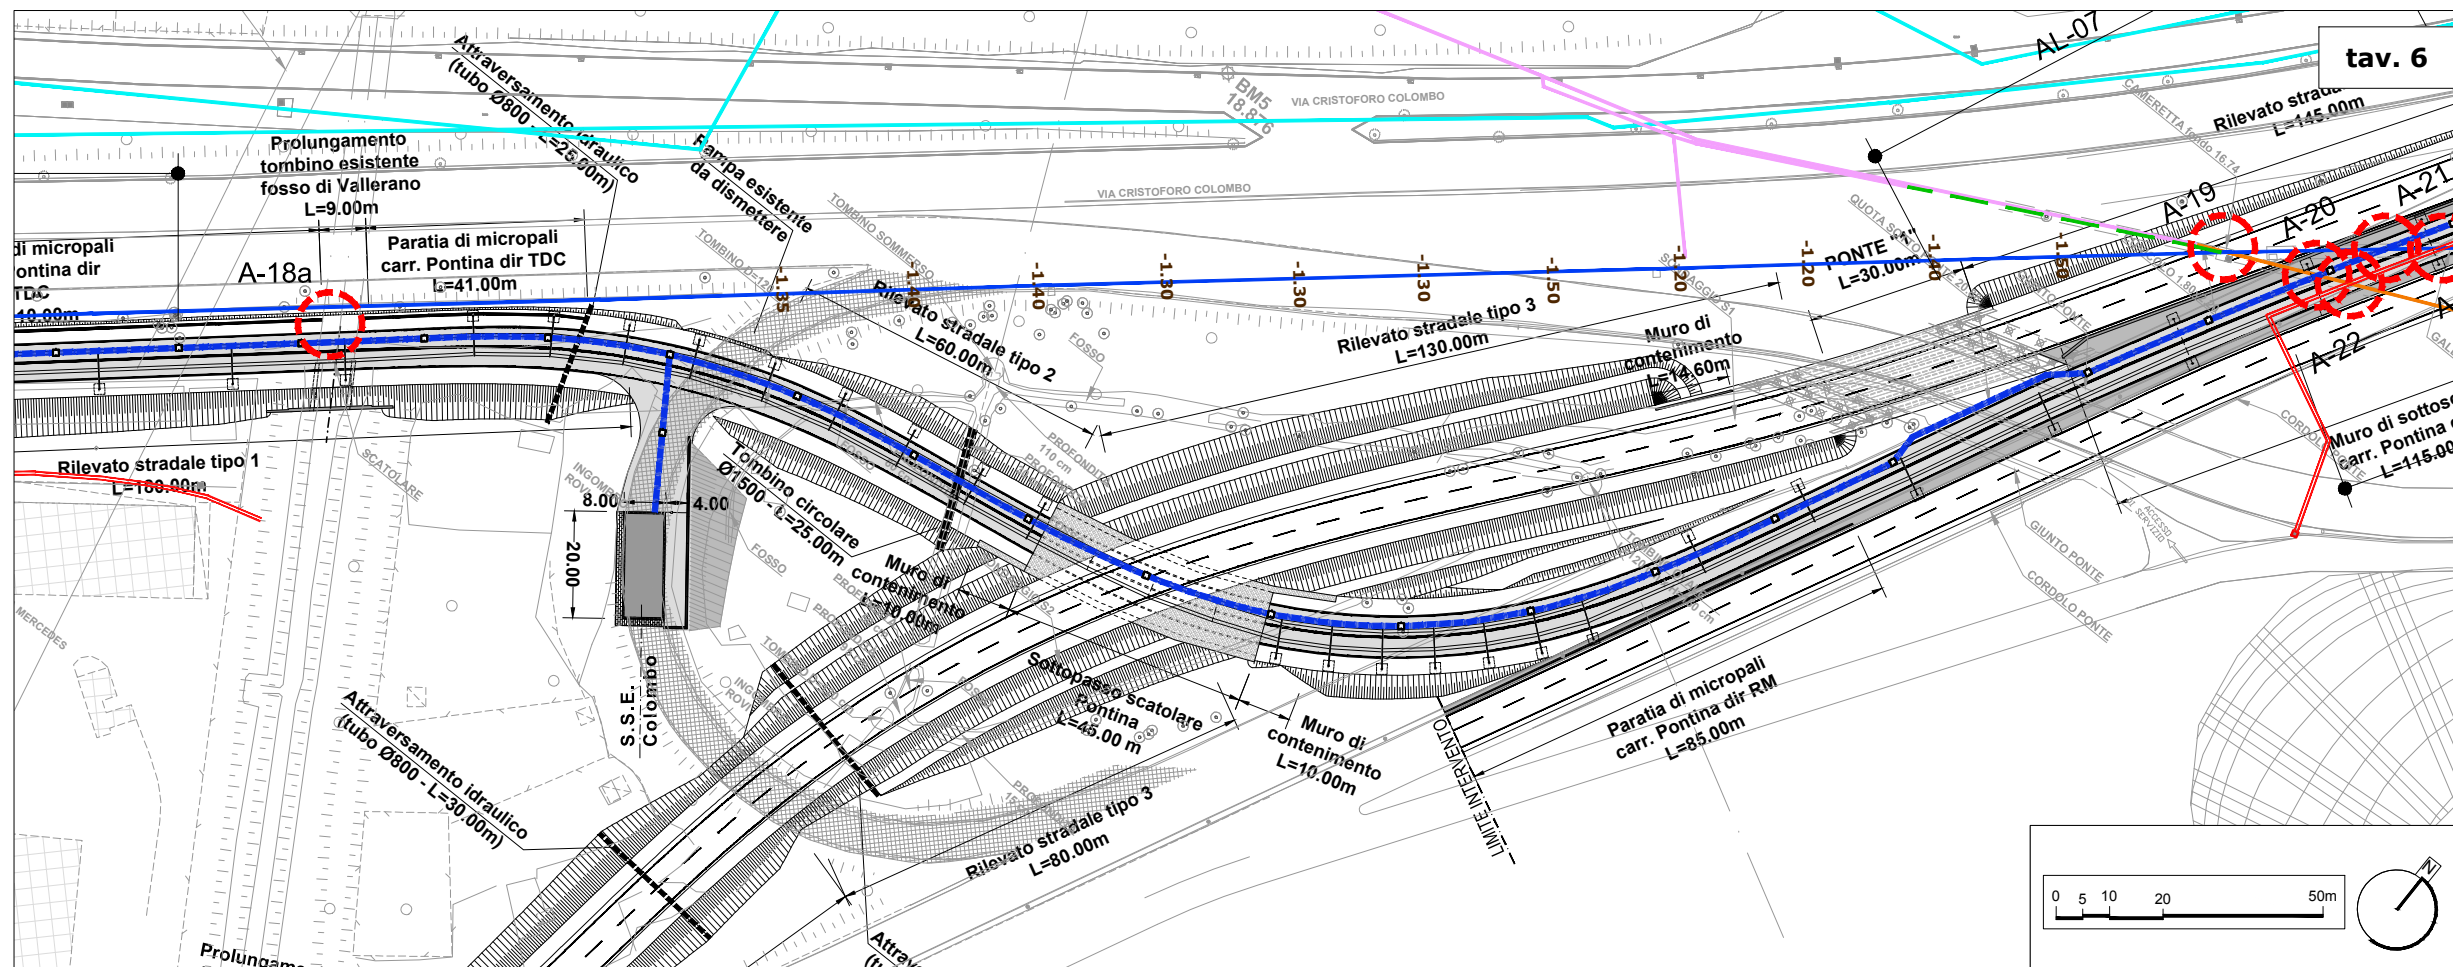


LEGENDA

- A-xx INTERFERENZA PUNTUALE PP.SS. / PROGETTO
- AL□□ INTERFERENZA LINEARE PP.SS. / PROGETTO
- POLIFORA LINEA DI CONTATTO
- CANALETTA SMALTIMENTO ACQUE
- TRACCIATO DI PROGETTO

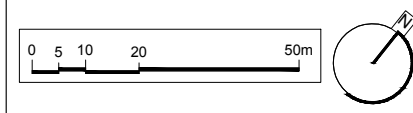

PP.SS ESISTENTI

RETE IDRICA

- IDRICA - CENTRO IDRICO
- IDRICA - ADDUZIONE
- IDRICA - ALIMENTAZIONE
- ACEA DN400 GHISA
- ACEA DN500 ACCIAIO
- ACEA DN200 RILIEVO
- ACEA DN1000 PRESUNTO
- ACEA DN1000 RILIEVO
- -1.35 quota estradosso tubo dal p.c.
- ACEA DN1000 GEORADAR
- -1.35 quota estradosso tubo dal p.c.
- FOGNATURA COLLETTORE
- FOGNATURA RETE
- FOGNATURA RILEVATA
- FOGNATURA PRESUNTA
- CUNICOLO_RILEVATO

