


tav. 7

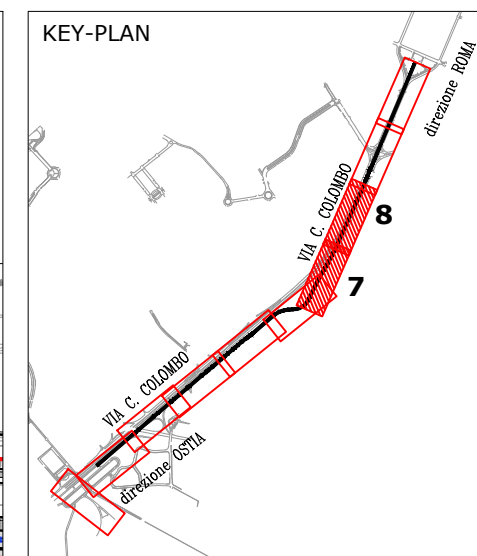


LEGENDA

- G-XX INTERFERENZA PUNTUALE PP.SS. / PROGETTO
- INTERFERENZA LINEARE PP.SS. / PROGETTO
- POLIFORA LINEA DI CONTATTO
- CANALETTA SMALTIMENTO ACQUE
- TRACCIATO DI PROGETTO

PP.SS ESISTENTI

- RETE GAS**
- GAS MPB DN 100
 - GAS MPB DN 100_RILEVATA
 - GAS MPB
 - GAS MPB DN200
 - GAS MPB DN 200_RILEVATA
 - GAS MPB DN600
 - GAS DEVIAZIONE RIFERITA
 - GAS AP DN 500
 - GAS AP DN 400_RILEVATA
 - GAS AP DN 500_RILEVATA
 - GAS DISMESSA RILEVATA
 - GAS DISMESSA

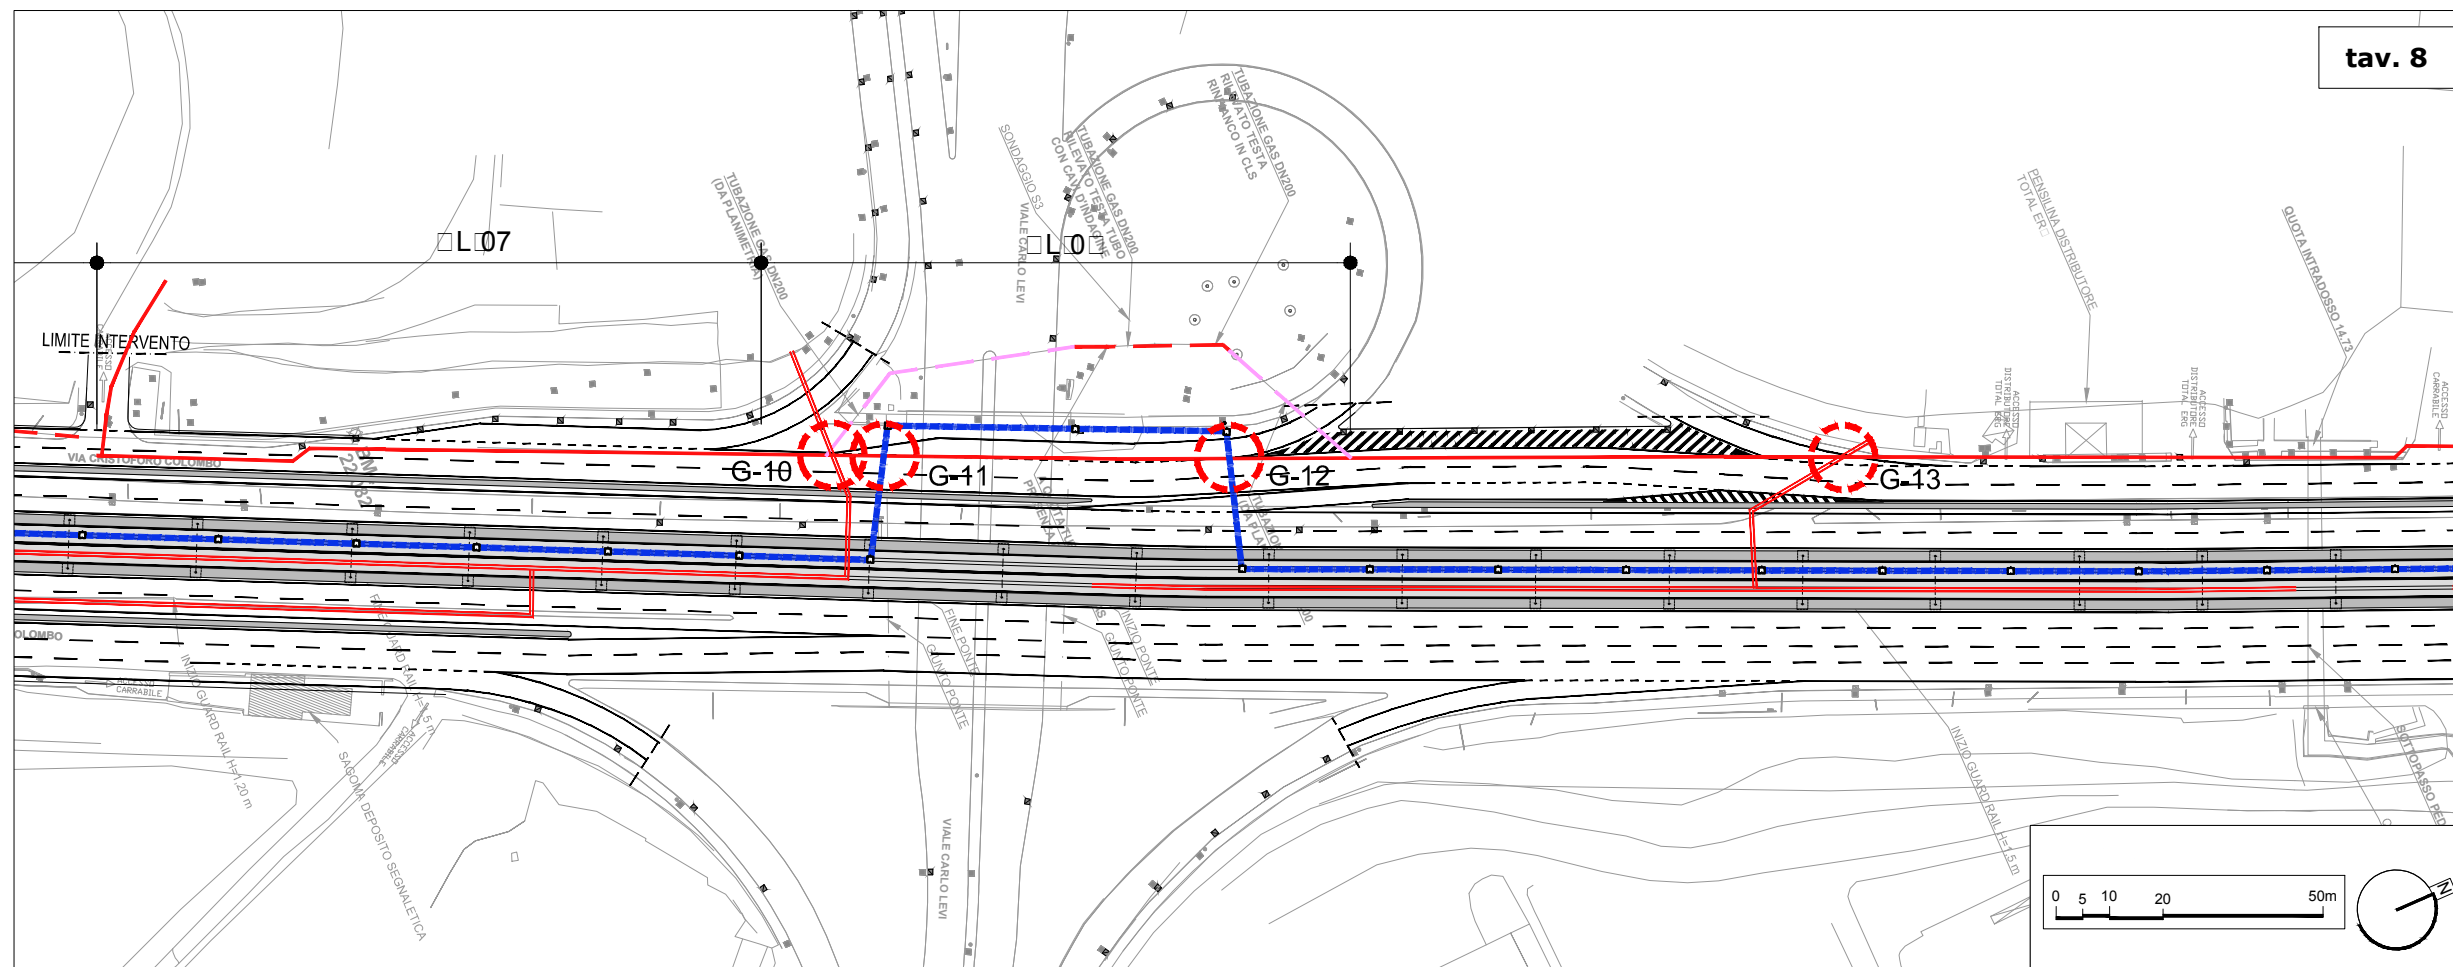

tav. 8