
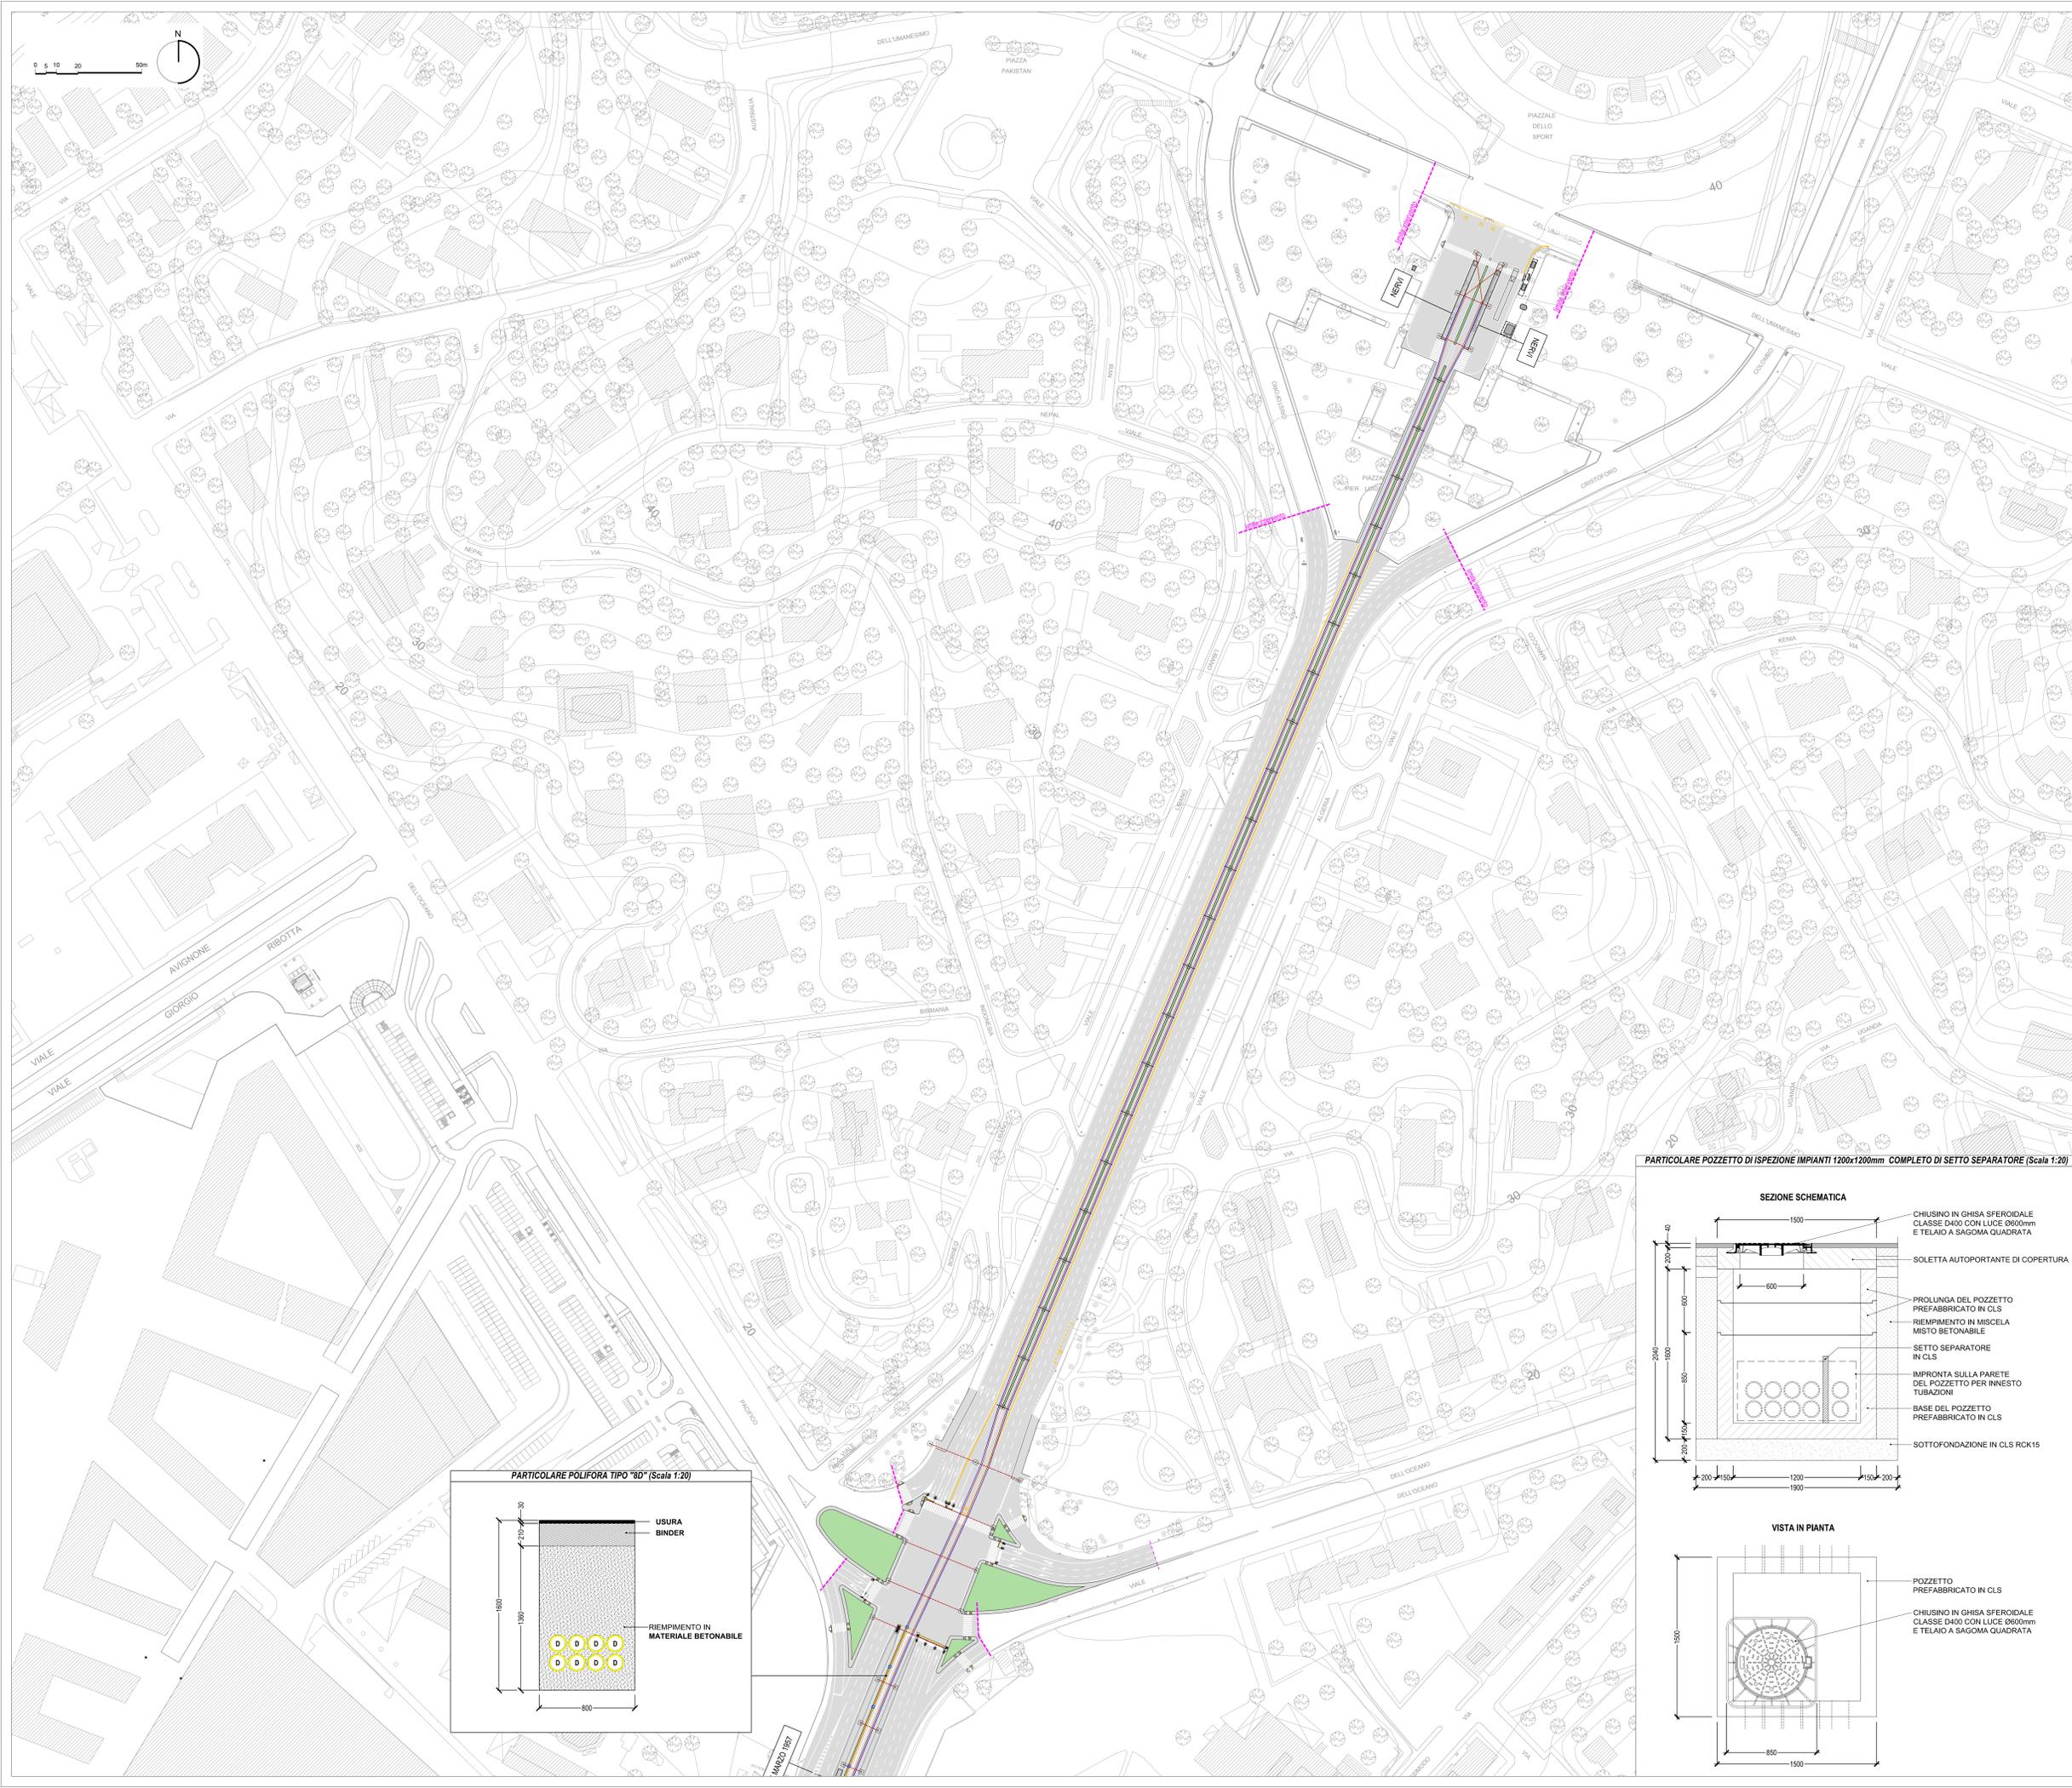




KEYMAP

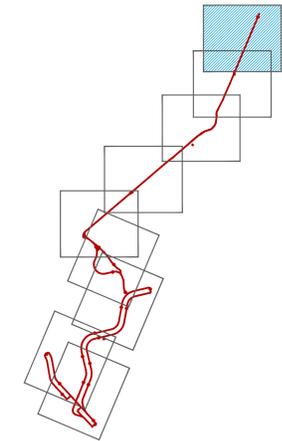


LEGENDA

- POLIFIBRE**
- Polifibra TIPO "5A"
 - Polifibra TIPO "5B"
 - Polifibra TIPO "6"
 - Polifibra TIPO "7"
 - Polifibra TIPO "8A"
 - Polifibra TIPO "8B"
 - Polifibra TIPO "8C"
 - Polifibra TIPO "8D"
 - Polifibra TIPO "9A"
 - Polifibra TIPO "9B"
 - Polifibra TIPO "9C"
 - Polifibra TIPO "10"
 - Derivazione da polifibra principale con n. 4 tubazioni Ø160mm verso sezionatore
 - Pozzetto di ispezione impianti dim. 1200x1200mm completo di setto separatore in cls
 - Armadio installato a terra contenente sezionatore di linea
- TRAZIONE ELETTRICA**
- Pali di sostegno linea di contatto infisso su plinto con mensola Ø55mm
 - Pali di sostegno linea di contatto fissato con piastra su fondazione su pali con mensola Ø55mm
 - Pali di sostegno linea di contatto fissato con piastra su struttura esistente con mensola Ø55mm
 - Pali di sostegno linea di contatto infissi su plinti con filo di sostegno trasversale
 - Linea di contatto aerea bifilare
 - Isolatore di sezione

PARTICOLARE POZZETTO DI ISPEZIONE IMPIANTI 1200x1200mm COMPLETO DI SETTO SEPARATORE (Scala 1:20)

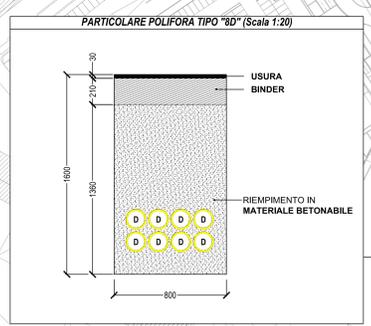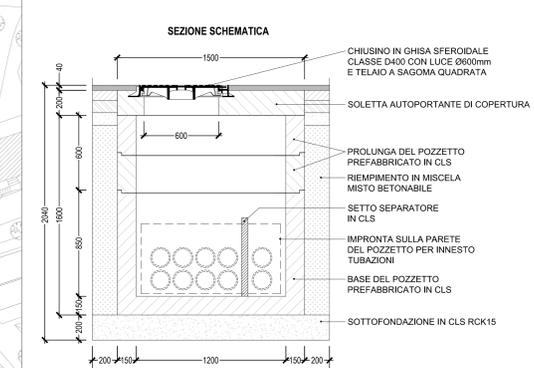

VISTA IN PIANTA

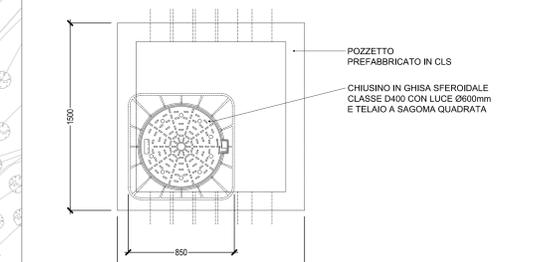

ROMA

ROMA METROPOLITANA

DIRETTORE TECNICO: Ing. Luigi Napoli

DIREZIONE PROGETTAZIONE: Ing. Claudio Pasquelli

DIRETTORE DEI LAVORI: Ing. Danilo Di Pietro

RESPONSABILE AREA SPECIALISTICA: Ing. L. Casilli

SISTEMA DI TRASPORTO PUBBLICO A CAPACITA' INTERMEDIA A SERVIZIO DEI CORRIDORI EUR-TOR DE' CENCI ED EUR LAURENTINA-TOR PAGNOTTA-TRIGORIA

CORRIDORO EUR-TOR DE' CENCI - VARIANTE DI TRACCIATO
Conferenza di Servizi (27.11.2015 e 14.07.2017)

PROGETTO DEFINITIVO

PROGETTO
IMPIANTI E LINEA AEREA
Sub-tratta 4: Piazza 25 marzo 1957-Piazzale P.Nervi - Planimetria e dettagli

REV.	DATA	DESCRIZIONE	REDATTO	VERIFICATO	APPROVATO	AUTORIZZATO
A	05/09/2017	PROGETTO DEFINITIVO	geom. A. Rapone	ing. M. Encheli	ing. C. Pasquelli	arch. M. Alvari
B						
C						

scala: 1:1.000

COMMESSA

TDCAIPE

CODIFICA

TU D TDC P DL C 424