




FERMATTA SU PEDANA CENTRALE - SCHEMA TIPOLOGICO

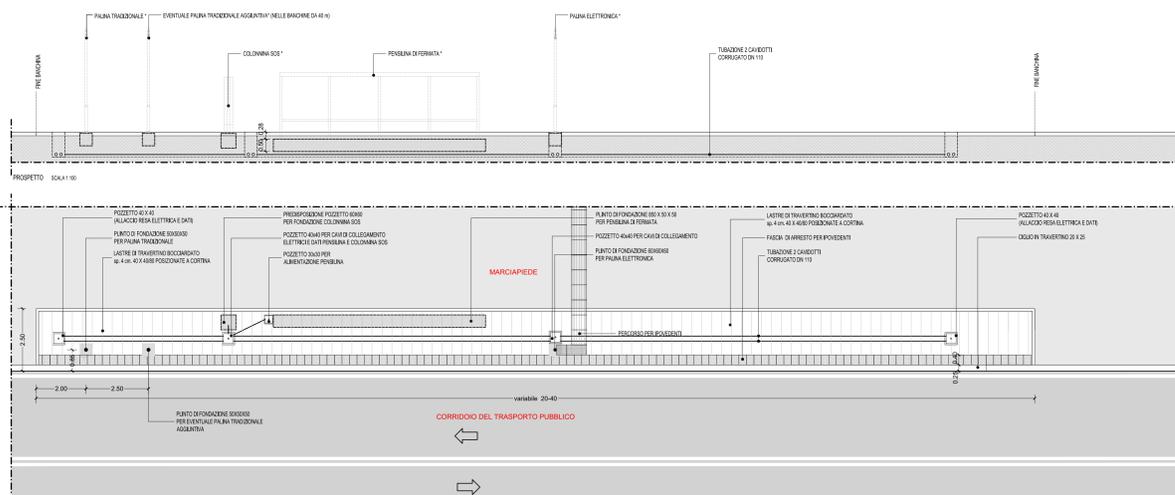


FERMATTA SU MARCIAPIEDE LATERALE - SCHEMA TIPOLOGICO

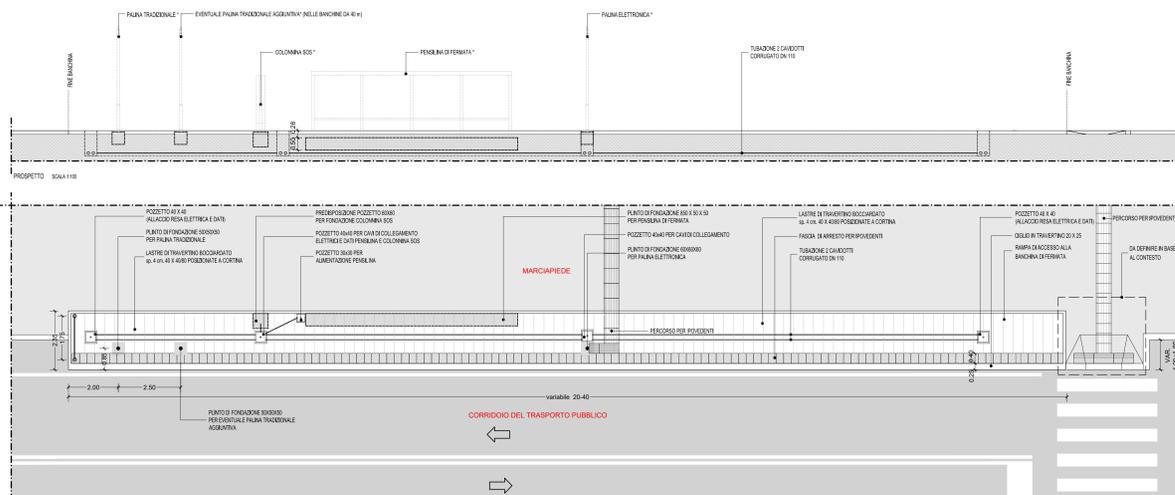


FERMATTA SU MARCIAPIEDE LATERALE IN AGGETTO PARZIALE - SCHEMA TIPOLOGICO

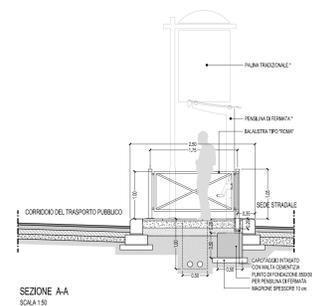


SEZIONE A-A
SCALA 1:50

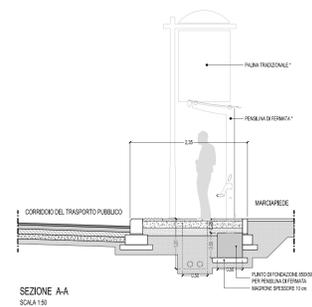

SEZIONE A-A
SCALA 1:50

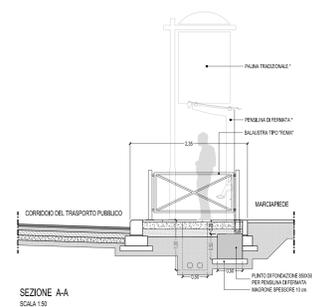

SEZIONE A-A
SCALA 1:50

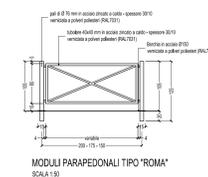

MODULI PARAPEDONALI TIPO ROMA
SCALA 1:50

(*) Il progetto prevede la realizzazione delle sole predisposizioni. ATAC provvederà autonomamente alla posa in opera degli elementi di arredo delle banchine.

NOTA:
per i dettagli delle pavimentazioni della banchina vedi l'elaborato TDCA1PE_TU_D_TDC_P_D_OX002 - A - Particolari costruttivi

ROMA METROPOLITANE
 DIRETTORE TECNICO: Ing. Luigi Napoli
 DIREZIONE PROGETTAZIONE: Ing. Claudio Pasquale
 DIRETTORE DEI LAVORI: Ing. Danilo Di Pietro

SISTEMA DI TRASPORTO PUBBLICO A CAPACITA' INTERMEDIA A SERVIZIO DEI
 CORRIDOI EUR-TOR DE' CENCI ED EUR LAURENTINA-TOR PAGNOTTA-TRIGORIA



RESPONSABILE DEL PROCEDIMENTO BRCH. M. Meloni	RESPONSABILE DIREZIONE PROGETTAZIONE Ing. C. Pasquale	RESPONSABILE DI PROGETTO Ing. M. Encheles
--	--	--

CORRIDOIO EUR-TOR DE' CENCI - VARIANTE DI TRACCIATO
 Conferenza di Servizi (27.11.2015 e 14.07.2017)

PROGETTO DEFINITIVO

PROGETTO BANCHINE DI FERMATA

Piante, prospetti e sezioni tipologiche

REV.	DATA	DESCRIZIONE	REDATTO	VERIFICATO RP	APPROVATO DP	AUTORIZZATO RUP
A	05/09/2017	EMISSIONE PER CDS	gen. M. Perri	ing. M. Fruchetti	ing. C. Pasquale	arch. M. Meloni
B		PROGETTO ESTO CDS	gen. M. Perri	ing. M. Fruchetti	ing. C. Pasquale	arch. M. Meloni
C						

scala	COMMESSA	CODIFICA
-	TDC A 1 PE	tratta fase opera tr. (ob. argom. progress. rev.