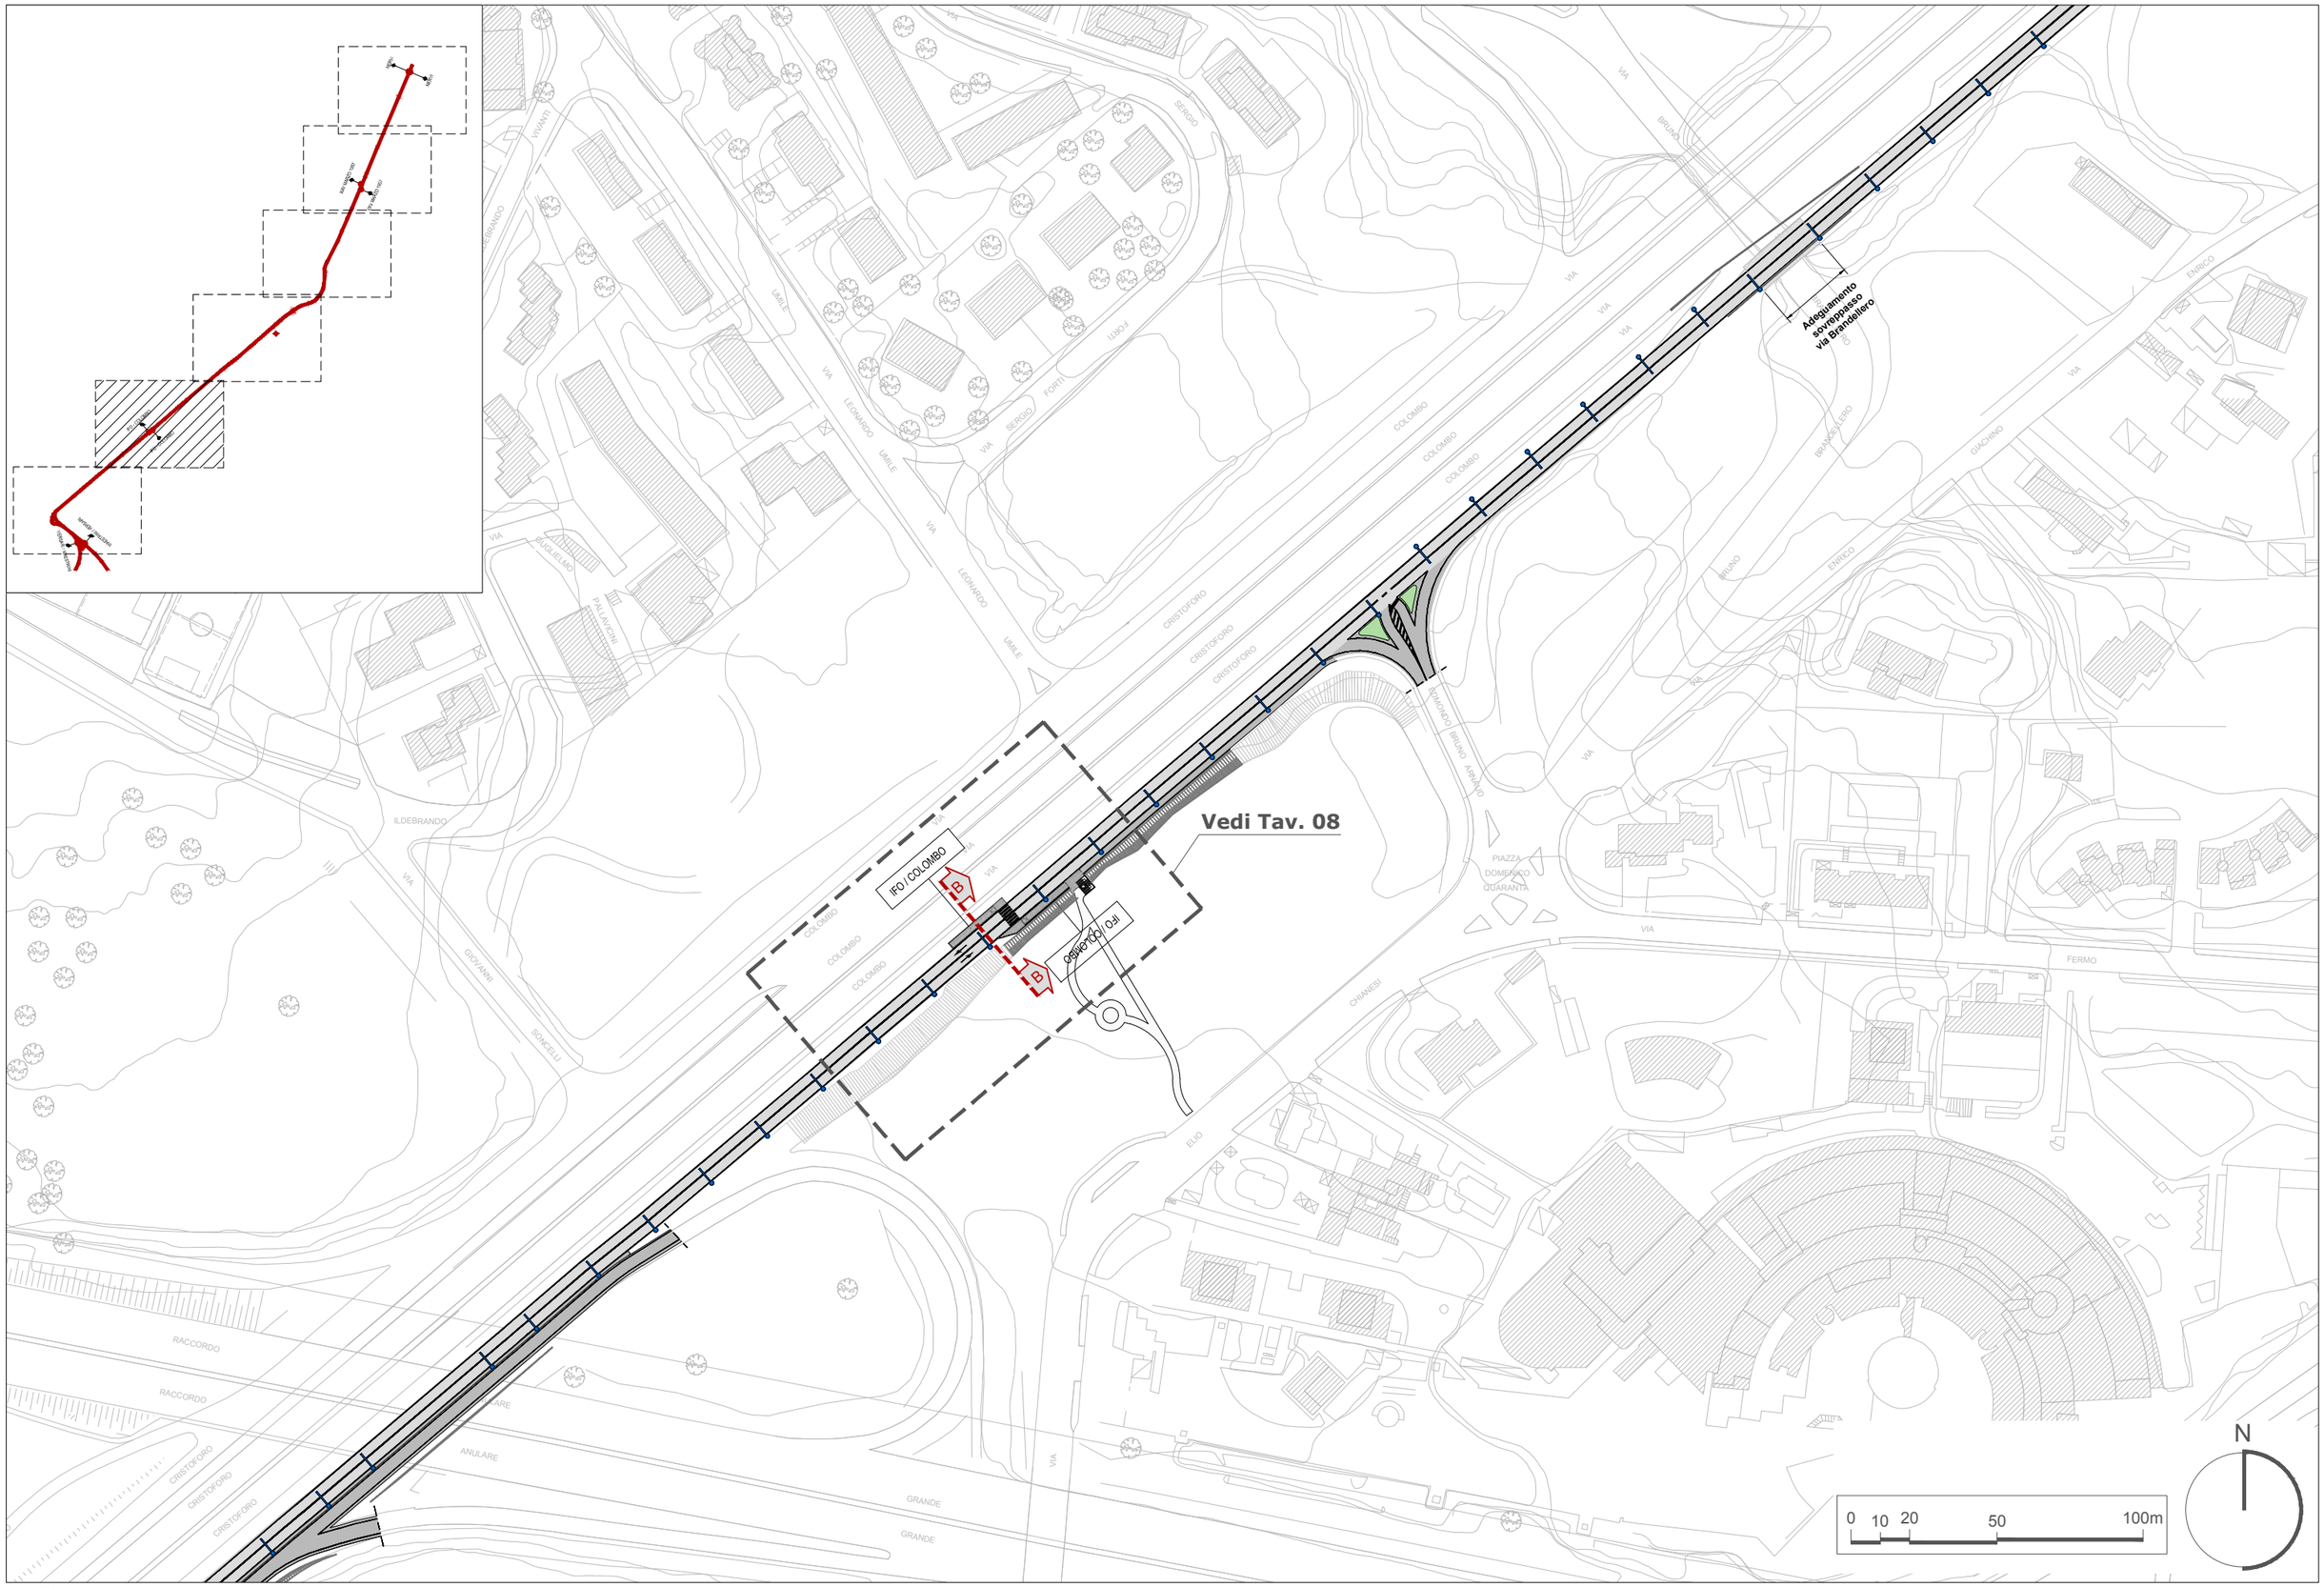

ROMA METROPOLITANE

Corridoio Eur-Tor De' Cenci
Variante di tracciato

Planimetria di progetto 2/6 **Scala 1:2.000** **tav. 07**