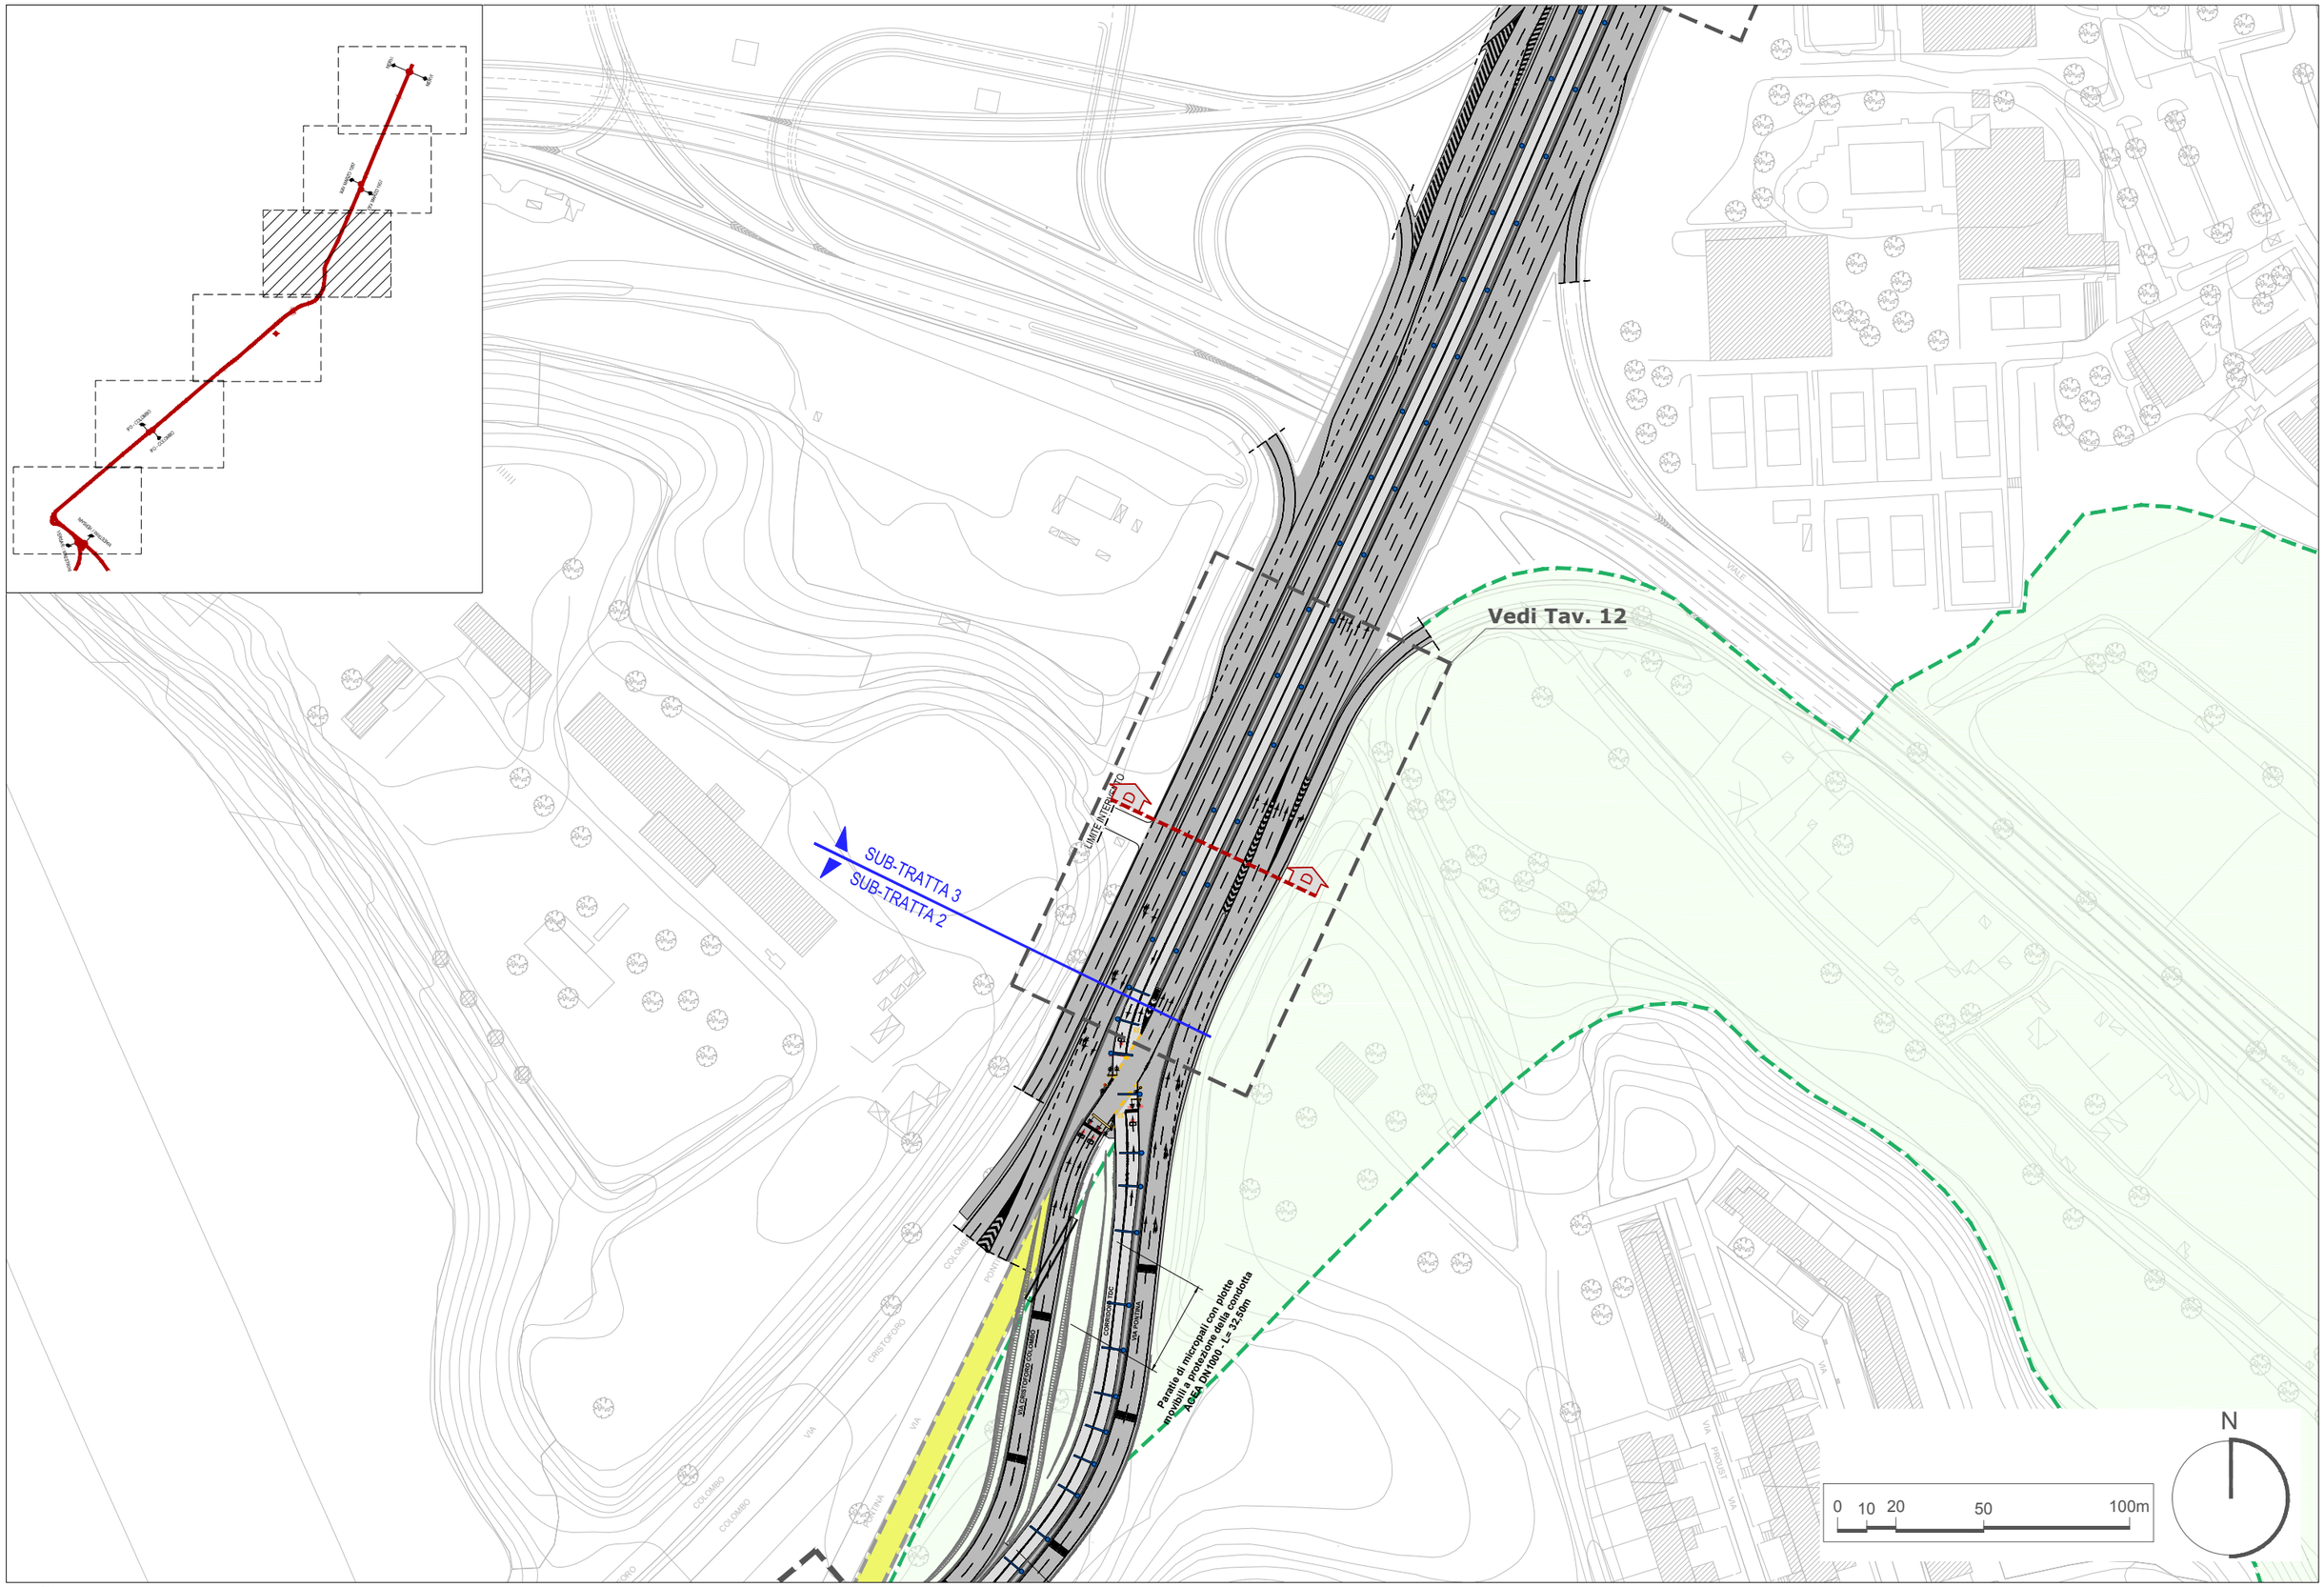

ROMA METROPOLITANE

Corridoio Eur-Tor De' Cenci
Variante di tracciato

Planimetria di progetto 4/6 Scala 1:2.000

tav. 11