



TAV. 2a

 

TAV. 2b

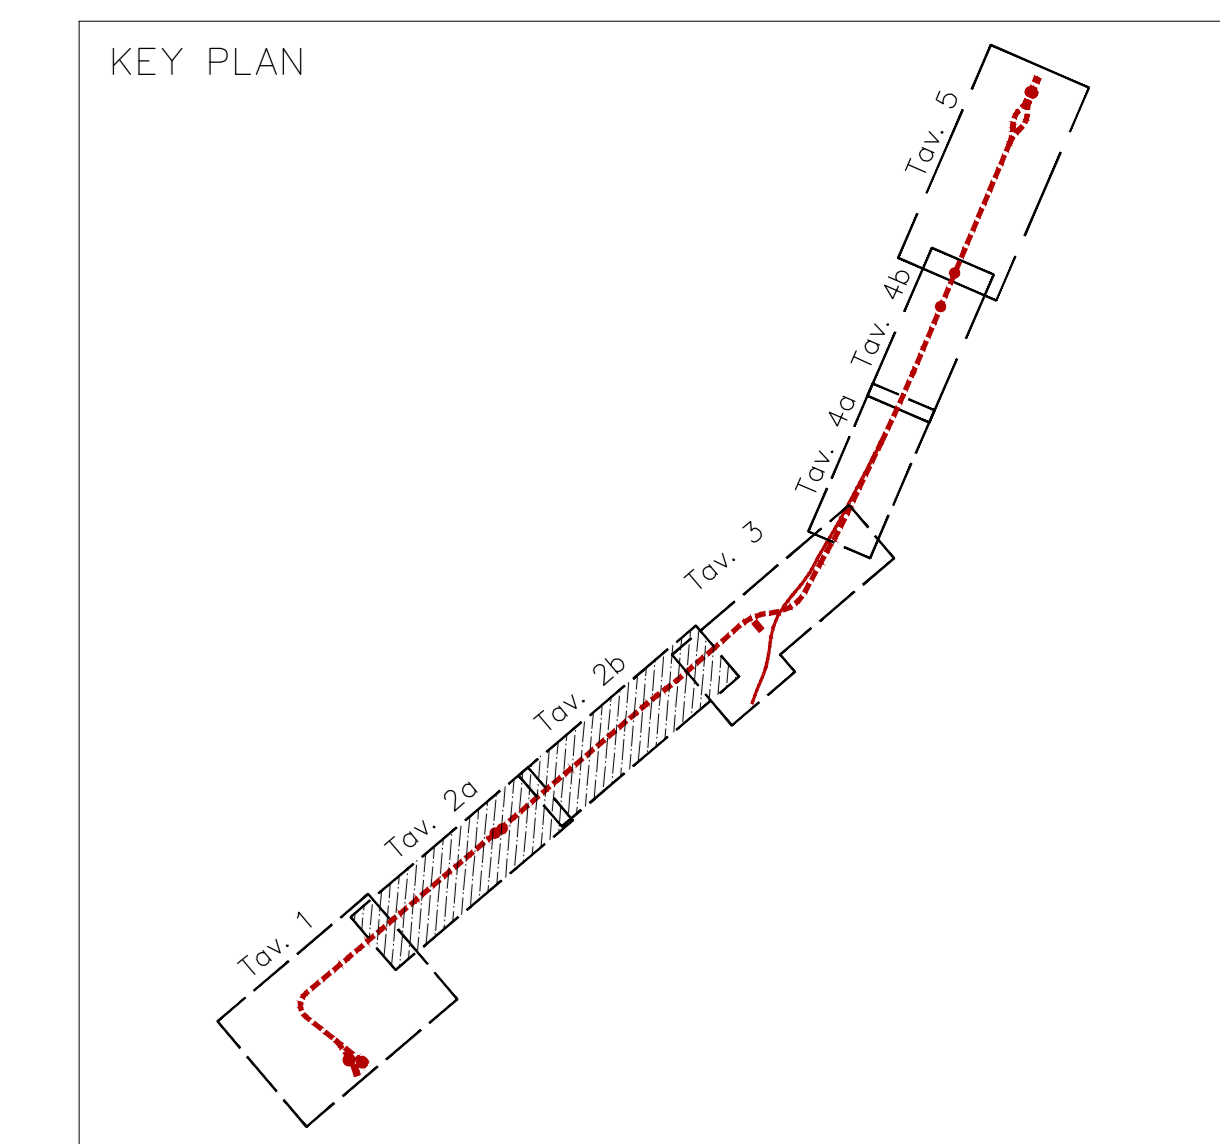

- LEGENDA**
- OPERE DI PROGETTO**
- Cigli
 - Rilevati
 - Sede filioviaria
 - Ponti
 - Marciapiedi
 - Demolizioni
 - Banchine di fermata
 - Polifora e pozzetti
 - Pali trazione elettrica
 - Rete smaltimento acque
 - Sottostazione elettrica
 - Tombini idraulici
 - Proposta di percorso ciclabile

ESSENZE RILEVATE

Essenze esistenti

Formazioni vegetali esistenti

Sigla	Nome scientifico	Nome comune
AL	Albizia julibrissin	Albizia
AM	Acacia dealbata	Mimosa
AN	Acer negundo	Acer bianco
AL	Allanthus altissima	Allanto
CE	Celtis australis	Bagolaro
CS	Cupressus sempervirens	Cipresso mediterraneo
EG	Eucalyptus globulus	Eucalpto
LI	Lagerstroemia indica	Lagerstroemia
MG	Mespilus germanica	Nespolo comune
NO	Nerium oleander	Oleandro
PN	Populus nigra	Pioppo Cipressino
PP	Pinus pinea	Pino domestico
PS	Prunus spp.	Pruno
QU	Quercus ilex	Leccio
RO	Quercus pubescens	Roverella
QU	Quercus robur	Quercia rossa
RO	Robinia pseudacacia	Robinia
TI	Tilia X europaea	Tiglio
UL	Ulmus minor	Olimo

RM300 Nomenclatura essenze censite in Comune di Roma
 Act30 Nomenclatura essenze censite dallo studio agronomico del 2012

- INTERFERENZE**
- Essenze ad interferenza alta - Abbattimento
 - Essenze ad interferenza alta - Trapianto
 - Essenze ad interferenza media - Abbattimento/potatura da valutarsi in corso di esecuzione dei lavori
 - Essenze ad interferenza bassa - Potatura
 - Distanza minima degli scavi stradali rispetto alle attrezzature esistenti ("Allegato A" del Regolamento scavi approvato con Del. n. 21/2016)

ROMA METROPOLITANA

Responsabile Ing. Luigi Nanni

REDAZIONE: Roma, Via di Decima, 100

SISTEMA DI TRASPORTO PUBBLICO A CAPACITA' INTERMEDIA A SERVIZIO DEI CORRIDOI EUR-TOR DE' CENCI ED EUR LAURENTINA-TOR PAGNOTTA-TRIGORIA

RESPONSABILE DEL PROGETTO Ing. M. Rossetti	RESPONSABILE DIREZIONE PROGETTAZIONE Ing. G. Rossetti	RESPONSABILE DI PROGETTO Ing. M. Rossetti
---	--	--

CORRIDOIO EUR-TOR DE' CENCI - VARIANTE DI TRACCIATO
 Conferenza di Servizi (27.11.2015 e 14.07.2017)

PROGETTO DEFINITIVO

GENERALI
 RELAZIONI SPECIALISTICHE
 AMBIENTE E PAESAGGIO

Rilievo delle essenze - Interferenze con le opere di progetto Tav. 2/5

REV.	DATA	REDAZIONE	VERIFICAZIONE	APPROVAZIONE
1	08/06/2017	Ing. M. Rossetti	Ing. G. Rossetti	Ing. M. Rossetti
2	08/06/2017	Ing. M. Rossetti	Ing. G. Rossetti	Ing. M. Rossetti
3	08/06/2017	Ing. M. Rossetti	Ing. G. Rossetti	Ing. M. Rossetti

scala: 1:500

COMMESSA: TDCAIPE

CODIFICA: TUDTDCPDAAX422B